

Ajuntament de Lleida
 Promoció i Gestió de l'Hàbitat Urbà Rural
 i la Sostenibilitat

PROJECTES I OBRES

Títol del projecte
**PROJECTE D'ARRANJAMENT I
 MILLORA DE L'ACCESSIBILITAT
 DEL CARRER SANT FRANCESC
 XAVIER DELS MAGRANERS**

Autor del projecte

Ivette Sopena Coma - Arquitecta Municipal

Títol del Plànol
**- SITUACIÓ, ÍNDEX PLÀNOLS -
 PLANTA CONJUNT**

Dibuixat


X.V.S.
 Expedient Fixer

1283

Escala Núm. plànol
A1 04
A3 1:400

Gràfica Full
 0 4 8 (m.) /01

Data
NOVEMBRE 2017

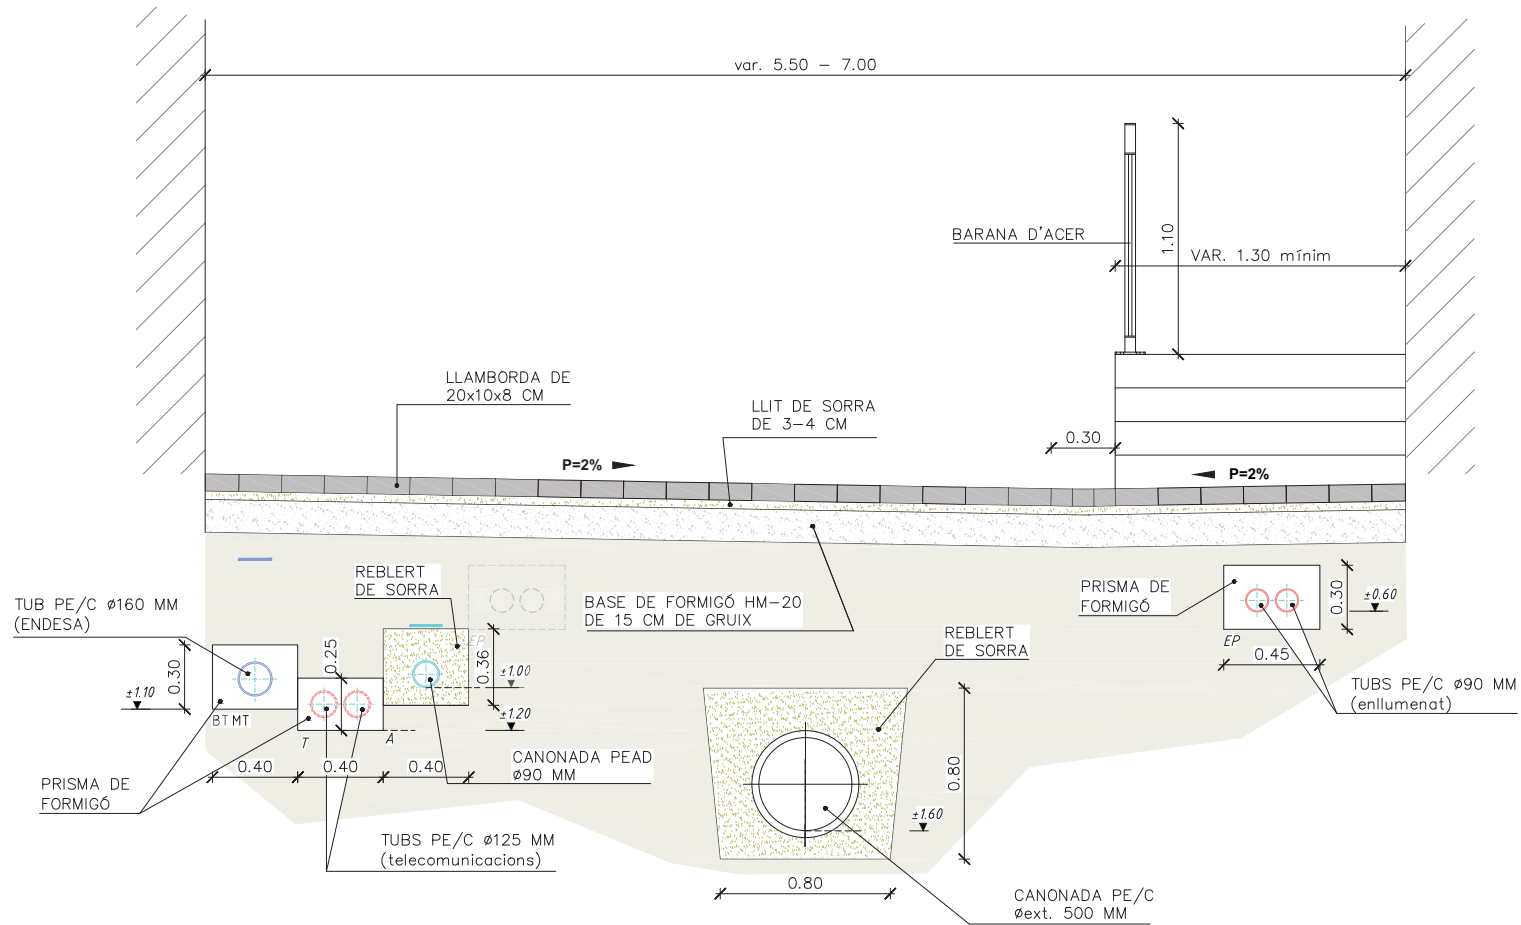

SECCIÓ TIPUS CARRER SANT F. XAVIER

LA PAERIA



Ajuntament de Lleida
Promoció i Gestió de l'Hàbitat Urbà Rural
i la Sostenibilitat

PROJECTES I OBRES

Títol del projecte

**PROJECTE D'ARRANJAMENT I
MILLORA DE L'ACCESSIBILITAT
DEL CARRER SANT FRANCESC
XAVIER DELS MAGRANERS**

Autor del projecte

Ivette Sopena Coma - Arquitecta Municipal

Títol del Plànol

**- DEFINICIÓ GEOMÈTRICA -
SECCIONS TIPUS**

Dibuixat

X.V.S.

Expedient

Fitxer

1283

Escala Núm. plànol

**A1
A3 1:25**

11

Gràfica Full
0 0.25 0.50 0.75 (m.) /01

Data
NOVEMBRE 2017