



Secció Longitudinal


ST

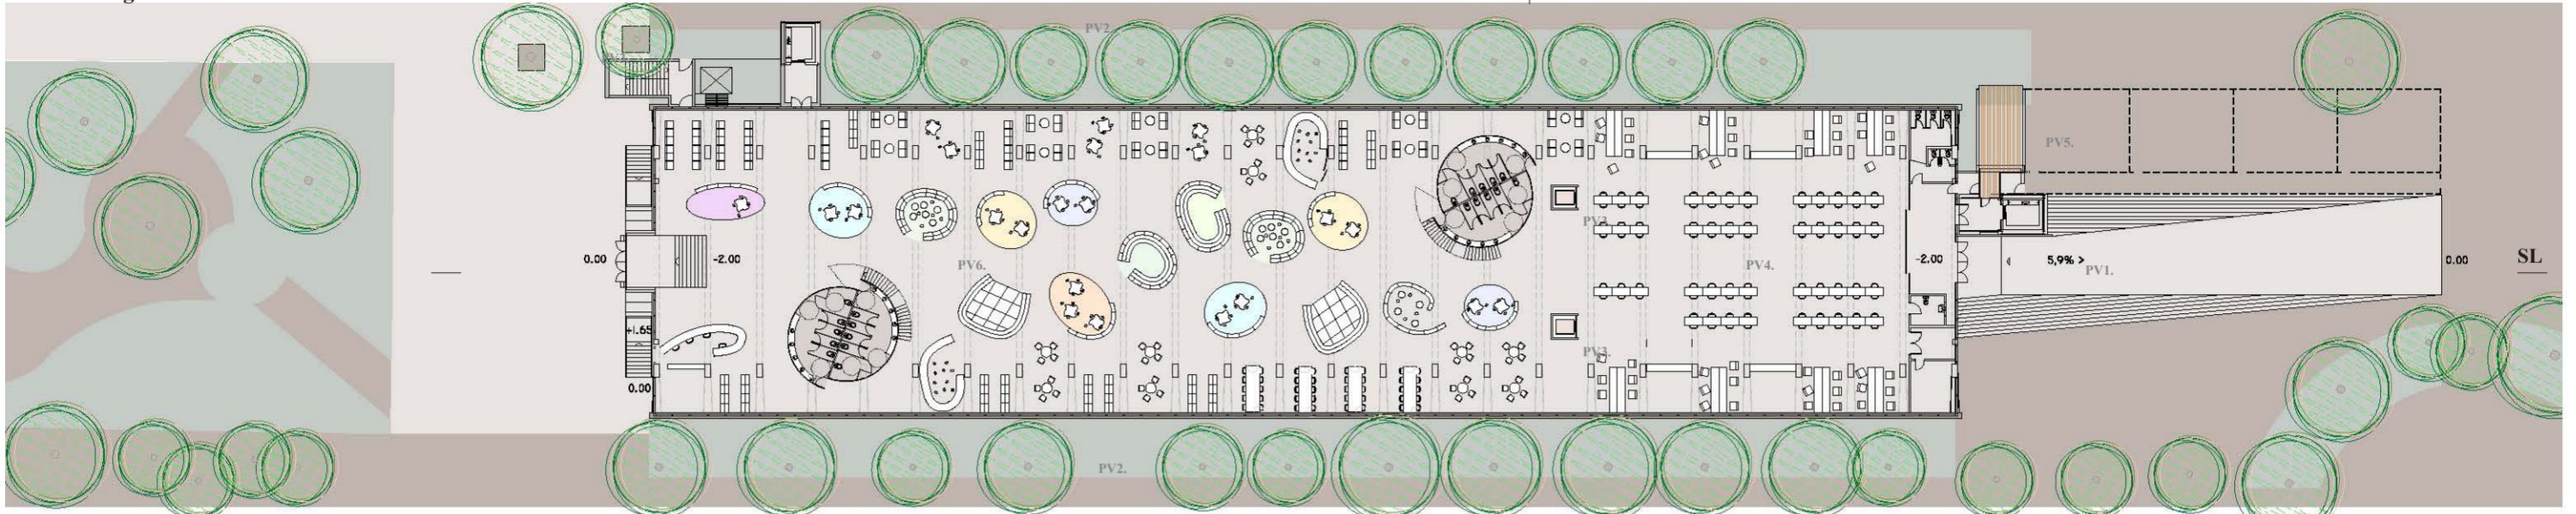


Planta pis -2.00m

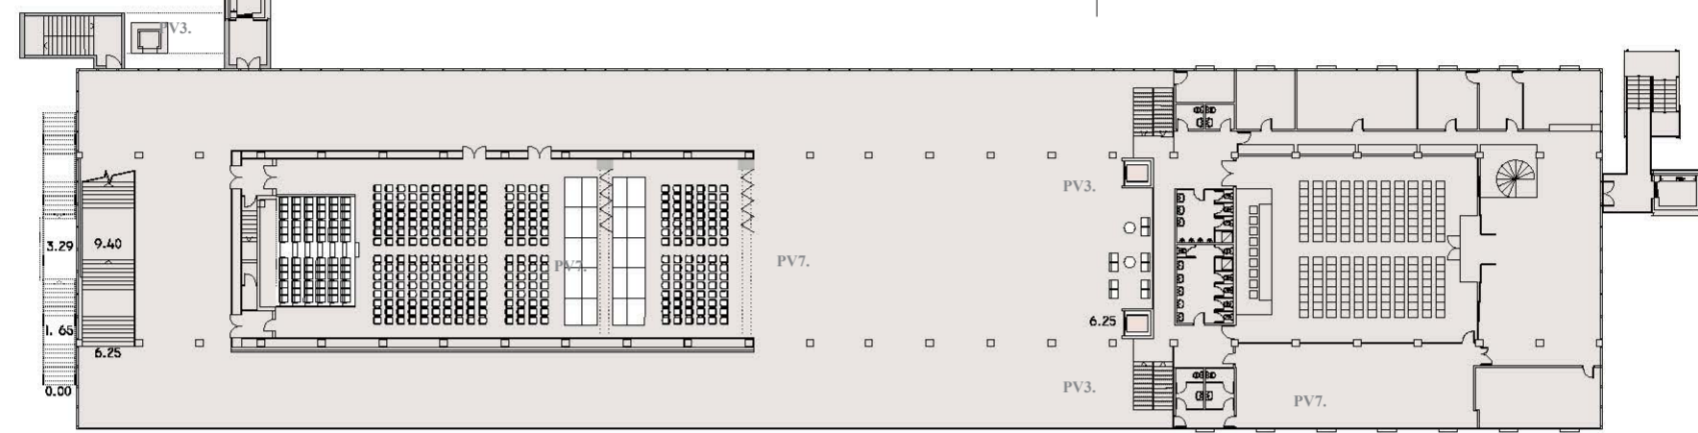

Planta pis +6.20m

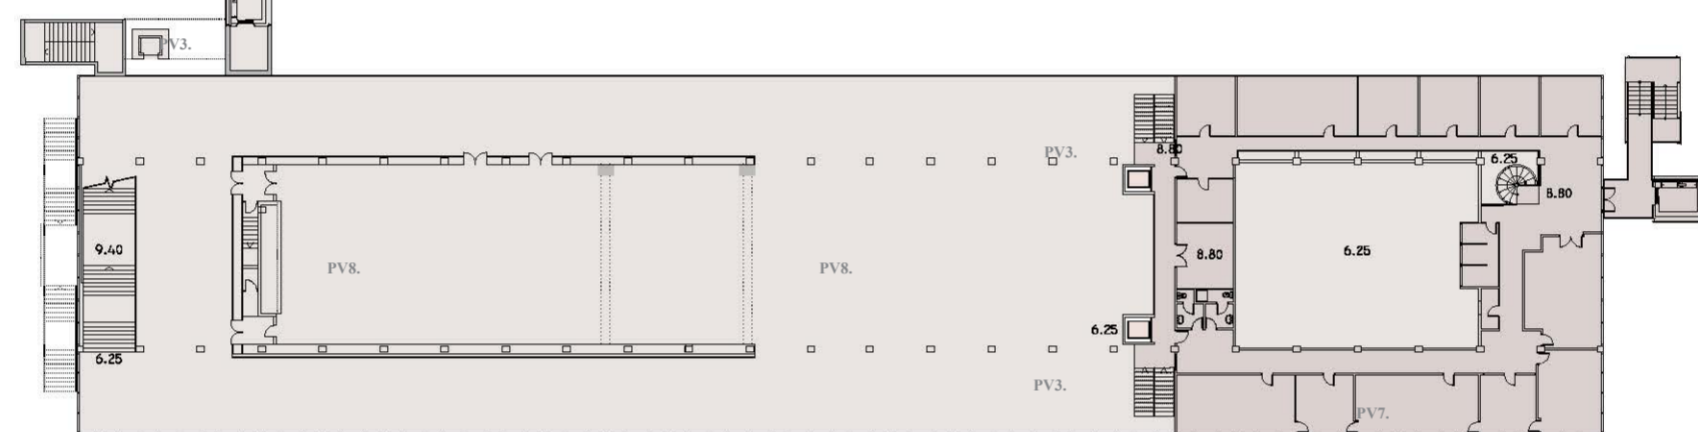

Planta pis +8.80m

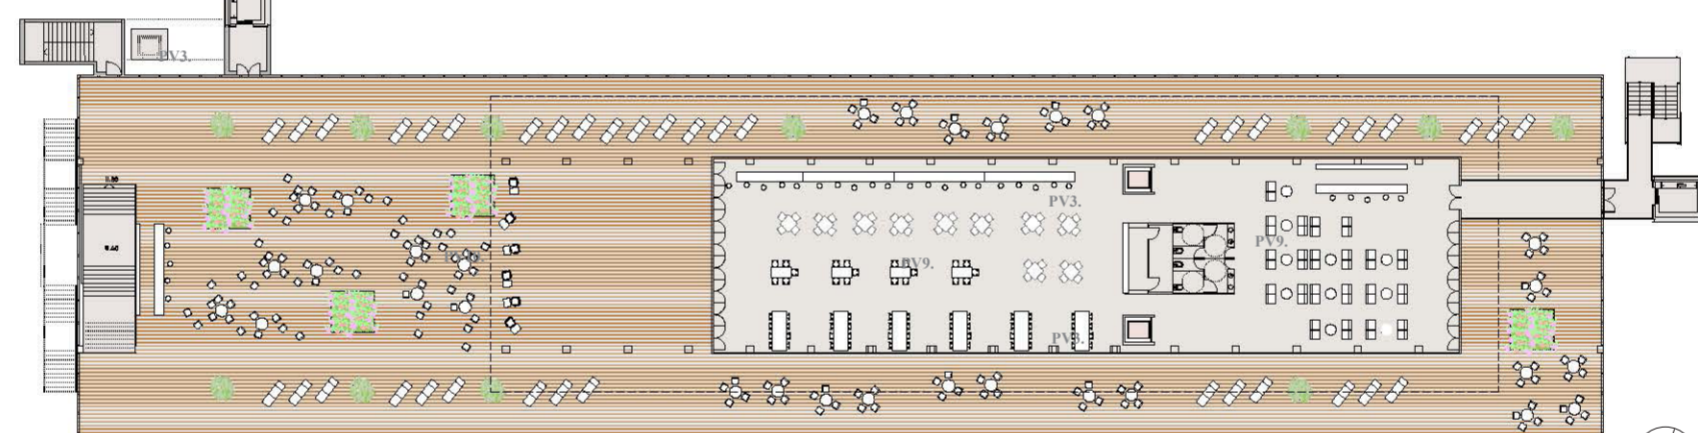


Planta Coberta +11.80m

Plantes del Palau de Vidre e:1.500



Vista accés Est

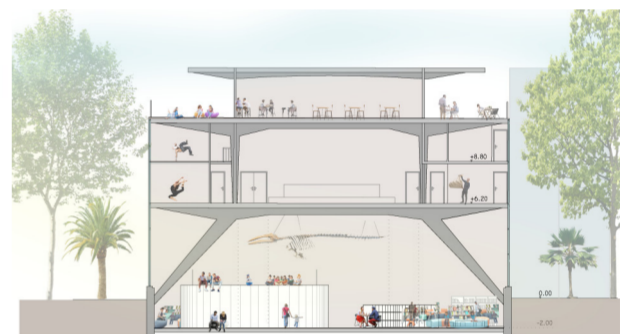

Secció Transversal

**Llegenda proposta Palau de Vidre:**


- PV1. Nou ampli accés est adaptat amb rampa al 5,9% i graons transversals
- PV2. Passeigs laterals pavimentats amb peces
- PV3. Nous ascensors i escales
- PV4. PB espai gastronòmic km0 slow food
- PV5. P-1 soterrani cuina
- PV6. PB ludo-biblio-media-teca
- PV7. P1.1 sales d'actes polivalents + sala oberta
- PV8. P1.1 sales unificables
- PV9. PC cafeteria restaurant panoràmic
- PV10. PC terrassa panoràmica per a concerts, conferències, events

**Llegenda proposta Camps Elisis:**

- CE1. Palau de Vidre
- CE2. Nou estany reconstruït
- CE3. Parc ampliat cap al riu
- CE4. Parc ampliat cap al sud
- CE5. Parc ampliat cap a l'est
- CE6. Nous Passeigs arbrats per a vianants als carrers actuals
- CE7. Parc firal ampliat amb dos nous edificis amb aparcaments soterranis
- CE8. Places arbrades del parc, també com espais firals



Camps Elisis ampliats, vista des de l'Est

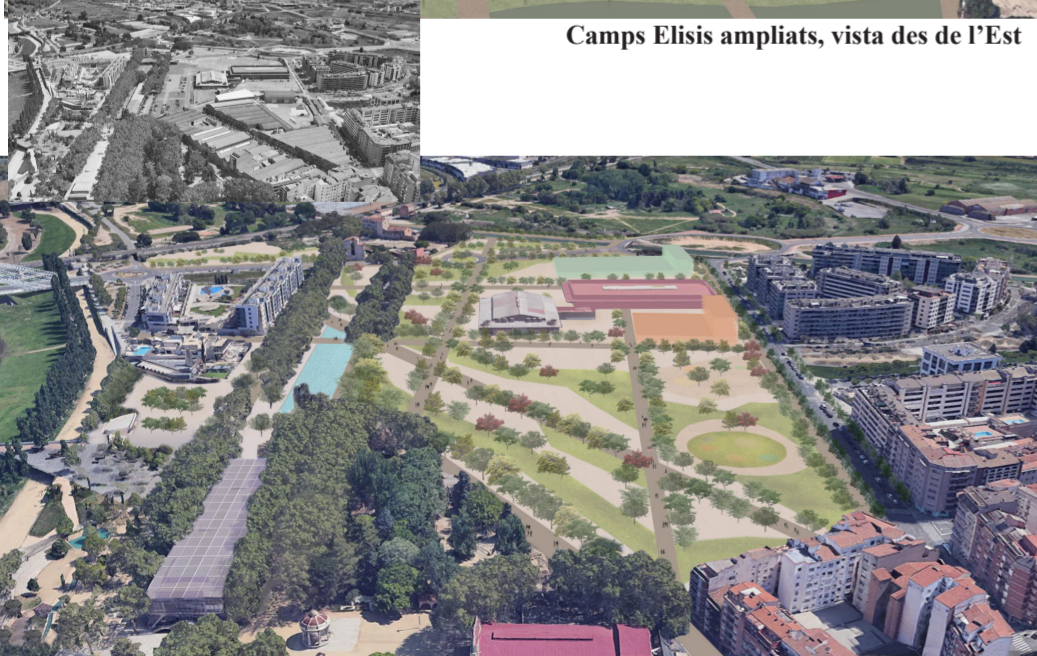

Camps Elisis ampliats, vista des de l'Oest



Camps Elisis ampliats, vista des del Sud



Vista Avinguda d'Alacant, Passeig del Parc ampliat



Ortofotomapa proposta ampliació Camps Elisis e: 1.4000

LEMA: PALAU DE VIDRE HIPERACTIU