





ALÇAT TIPUS 1:500

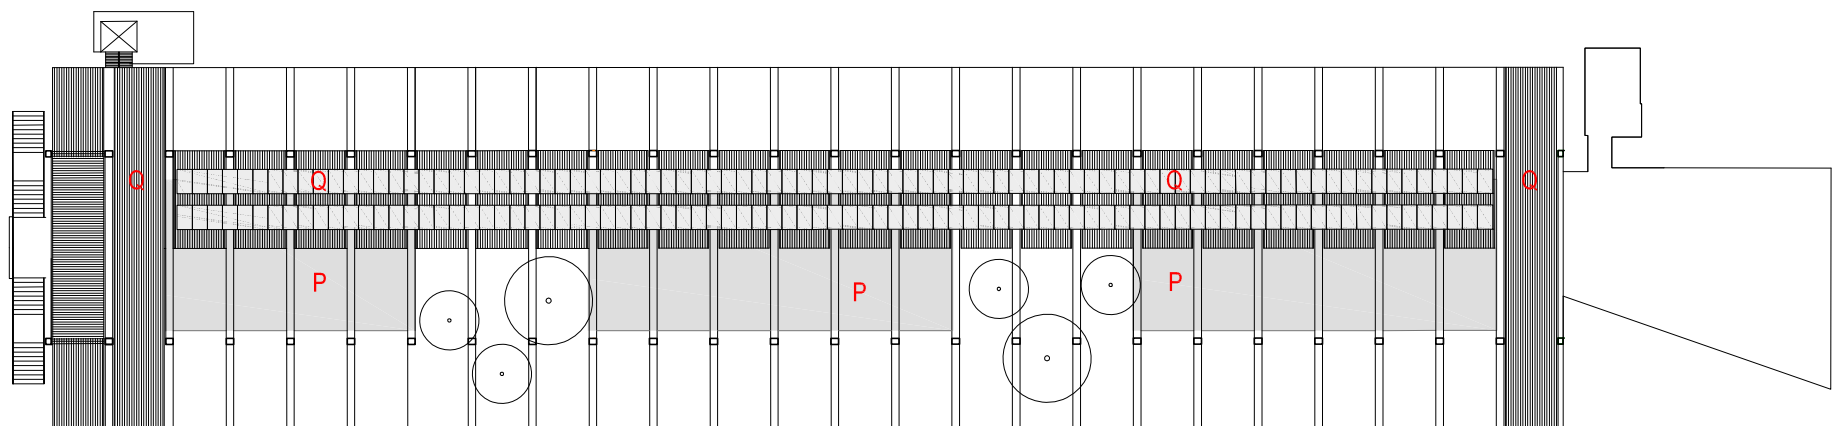


PLANTA COBERTA E:1:500

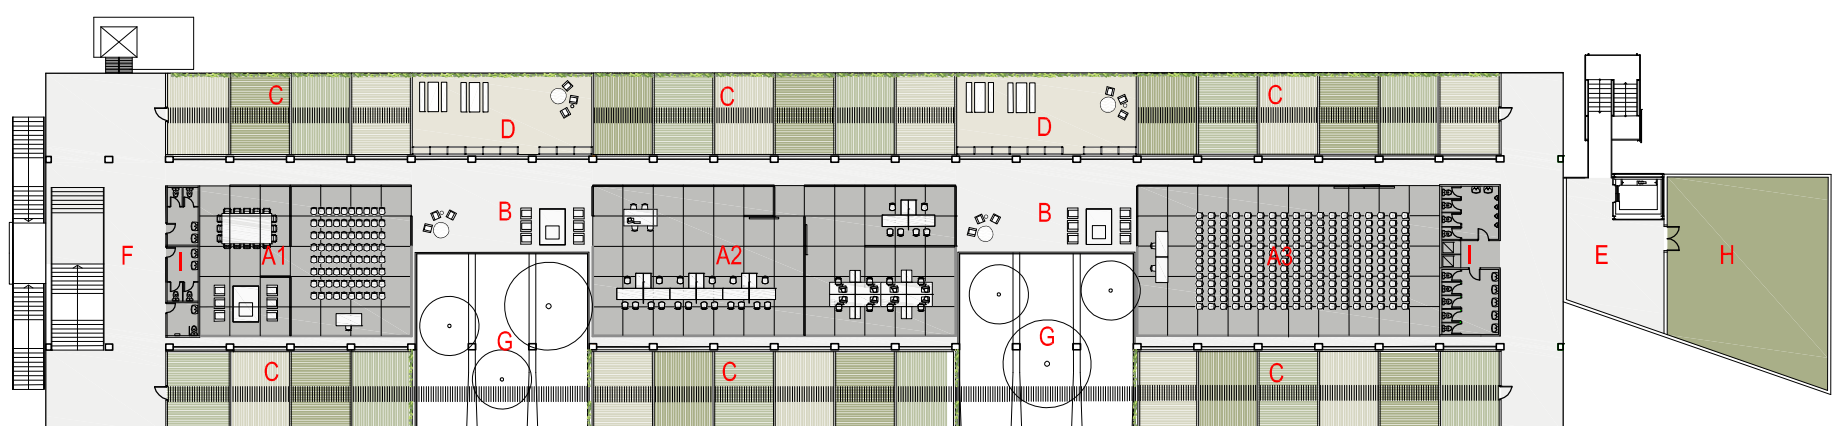


P1- EQUIPAMENT D'EDUCACIÓ AMBIENTAL I PAISATGE E: 1:500



PB -PARC I ESPAI POLIVALENT 1:500
EXEMPLE DE POSSIBLE DISPOSICIÓ D'UNA FIRA

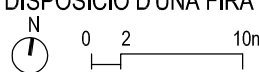

ALÇAT TIPUS 1:250

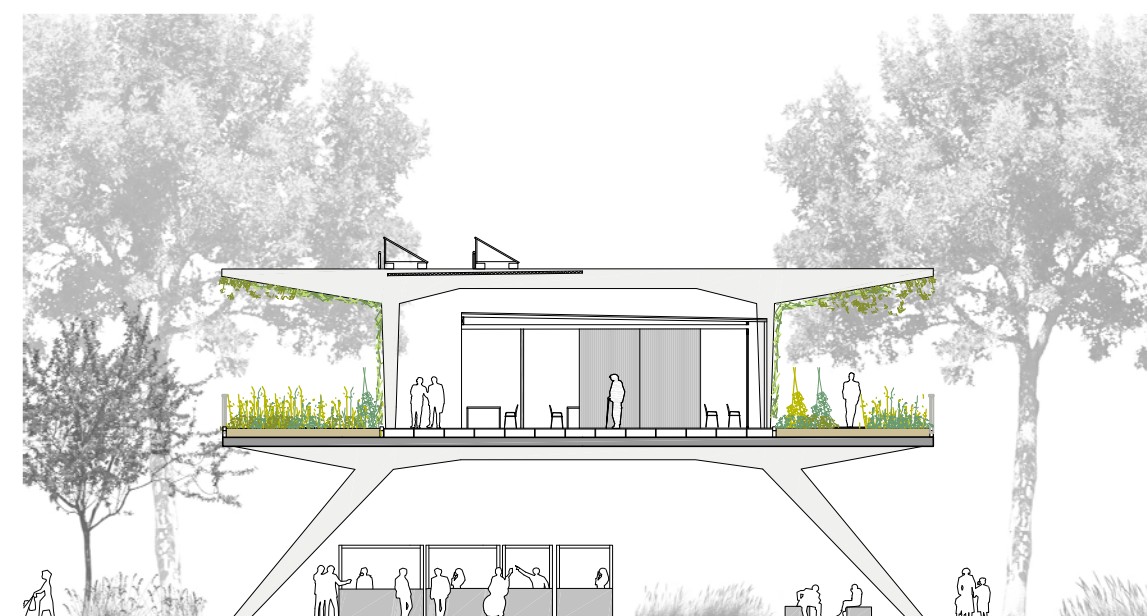

SECCIÓ TIPUS 1:250



PLANTA 1 - EQUIPAMENT D'EDUCACIÓ AMBIENTAL I PAISATGE

- A SALES POLIVALENTS
 - A1 SALA 1: 140M2
 - A2 SALA 2: 240M2
 - A3 SALA 3: 200M2
- B ESPAI COMUNS SALES POLIVALENTS
- C HORTS URBANS
- D ESPAIS COMUNS HORTS URBANS
- E ZONA ACCÉS PRINCIPAL
- F ACCÉS HISTÒRIC
- G PATIS VERDS OBERTS AMB PASSERES
- H COBERTA VERDA
- I LAVABOS

PLANTA BAIXA - PARC I ESPAI POLIVALENT

- L PARC I ESPAIS POLIVALENTS COBERTS
- M JARDI DELS TRES NIVELLS
- N RECEPCIÓ I HALL D'ACCÉS A L'EQUIPAMENT P1
- O BAR
- I LAVABOS
- G PATIS VERDS

PLANTA COBERTA

- P COBERTA NIVELL 1 - COBERTA DE LES SALES CLIMATITZADES
- Q COBERTA NIVELL 2 - COBERTA PRODUCTIVA AMB PANELLS SOLARS

imatge 10



imatge 4



imatge 12



imatge 9



imatge 3



imatge 1



imatge 8



imatge 7



imatge 6



imatge 2



A PREEXISTÈNCIES

- A1 PASSARELL LA DELS CAMPS ELISIS
- A2 PONT VELL
- A3 CEIP CAMPS ELISIS
- A4 CENTRE DE FORMACIÓ D'ADULTS
- A5 SERVEIS MUNICIPALS DE JARDINERIA
- A6 PAVELLÓ DELS CAMPS ELISIS
- A7 LUDOTECA CAPPONT
- A8 LLAR MUNICIPAL SANTA CECILIA
- A9 MUSEU RODA RODA
- A10 PAVELLÓ 3 - FIRA DE LLEIDA
- A11 PASSEIG PRINCIPAL DELS PLATANERS
- A12 JOCs INFANTILS
- A13 PARTERRE DE LES GRANOTES
- A14 XALET
- A15 PARTERRE SANT JORDI
- A16 ANTIC AQUARI
- A17 PASSEIG DE LES MAGNOLIES
- A18 TEMPLET DE MÚSICA
- A19 MIRADOR
- A20 INFITEATRE
- A21 PARTERRE DE L'ALCALDE FUSTER
- A22 PASSEIG DELS TIL·LERS

B NOUS USOS

- B1 PALAU DEL VERD
- P0 PARC I ESPAI POLIVALENT
- P1 EQUIPAMENT D'EDUCACIÓ AMBIENTAL I PAISATGE
- B2 PAVELLÓ 2 - PARC I ESPAI POLIVALENT
- B3 JOCs INFANTILS
- B4 RECUPERACIÓ PART PASSEIG DELS PLATANERS
- B5 JARDI DELS TRES NIVELLS

LLEENDA D'IMATGES SUGERENTS

- Imatge 1-2 Franges de camins i verd
- Imatge 3-4 Planta baixa oberta amb estructura de formigó
- Imatge 5 Franges de camins i verd
- Imatge 6 Fabríca del Sol - Barcelona
- Imatge 7-8 Exemple de sales polifuncionals amb corredissos
- Imatge 9 Educació ambiental
- Imatge 10 Horts urbans en planta elevada
- Imatge 11 Exemple de diferents nivells de verd
- Imatge 12 Miralls reflectants
- Underpass park - Pls Studio

