

L'àmbit objecte del projecte està caracteritzat per una banda la presència de l'Auditori Municipal Enric Granados i per altra banda per la relació directa amb el Turó de la Seu. La proposta planteja la necessitat de treballar amb aquests dos elements com a definidors del espai.

Actualment la plaça de l'Auditori és un espai rectangular, entre el c. Pi i Margall a l'est i el c. La Parra a oest. L'espai per a vianants es limita a la part frontal de l'Auditori. La resta de l'espai, a tocar del c. Salmeron, es destina a aparcament en superfície. L'espai queda relacionat amb el teixit urbà a partir del carrer de vianants Pi i Margall. La relació amb el Turó de la Seu queda tallada pel c. La Parra i el mur de límit actual

La nova plaça vol aconseguir:
1 Crear una veritable plaça d'accés a l'Auditori
 Una plaça que sigui l'espai d'accés i façana de l'Auditori, allargant i unificant l'espai actual fins al c. Salmeron. Eliminar l'aparcament de vehicles existent i integrar els dos espais.

Substituir vehicles per arbres. Crear un espai d'estada arbrat, una plaça arbrada, amb paviment permeable, dotada amb jocs i mobiliari que possibiliti el seu ús ciutadà

2 Obrir la plaça al carrer
 Fer "travessable" la plaça: Millorar la relació amb els límits resolent la topografia mitjançant rampes, grades i escales, per fer l'espai més accessible, obrint la plaça al carrer.

L'espai de plaça s'apropia dels espais adjacents: del carrer Pi i Margall i del carrer La Parra. S'eixamplen les voreres i l'arbrat de la plaça lliga i unifica els diferents espais.

3 Millorar la relació amb el Turó de la Seu
 La plaça de l'Auditori és un espai de contacte directe entre la ciutat i el Turó.
 El projecte proposa millorar la relació amb el Turó incorporant el carrer La Parra al tractament de la plaça: es proposa fer calçada única, amb prioritat per a vianants.

Es proposa crear un nou accés per a vianants al Turó de la Seu, de manera que es crei una relació visual i física entre els dos espais. Aquesta nova connexió arbrada fa d'espai de transició i vincle entre la ciutat i l'espai verd del Turó.

Es potencien així les relacions entre Ciutat i Turó, amb l'edifici de l'Auditori com a element central.



P - PAVIMENTS I ELEMENTS URBANITZATS

- P1 Paviment lloses de pedra
- P2 Paviment sauló
- P3 Rampes esglaonades de sauló amb travesses
- E1 Grades i escales de pedra
- E2 Vorada granítica
- E3 Gual per vehicles
- E4 Escocells xapa
- E5 Encintat per a parterres xapa d'acer
- E6 Mur de contenció acabat xapa
- E7 Murs de pedra + malla

L - ENLLUMENAT

- L1 Columna 10m amb projector telescòpic amb sistema multiwoody de iguzzini
- L2 Balises tipus Bafle
- L3 Enllumenat vial existent
- L4 Enllumenat carrer existent

M - MOBILIARI

- M1 Bancs de fusta
- M2 Bancs lineals de fusta a les grades
- M3 Bancada de pedra
- M4 Papereres
- M5 Aparcament bicicletes
- M6 Sistema bicicletes compartides
- M7 Jocs infantils
- M8 Marquesina bus
- M9 Font
- M10 Àrea de desencotxament



SECCIÓ TRANSVERSAL 1 E. 1/400



ARBRAT PLAÇA



Celtis australis



Malus floribunda

ARBRAT TALÚS




Pinus halepensis



Quercus ilex



Tamarix gallica

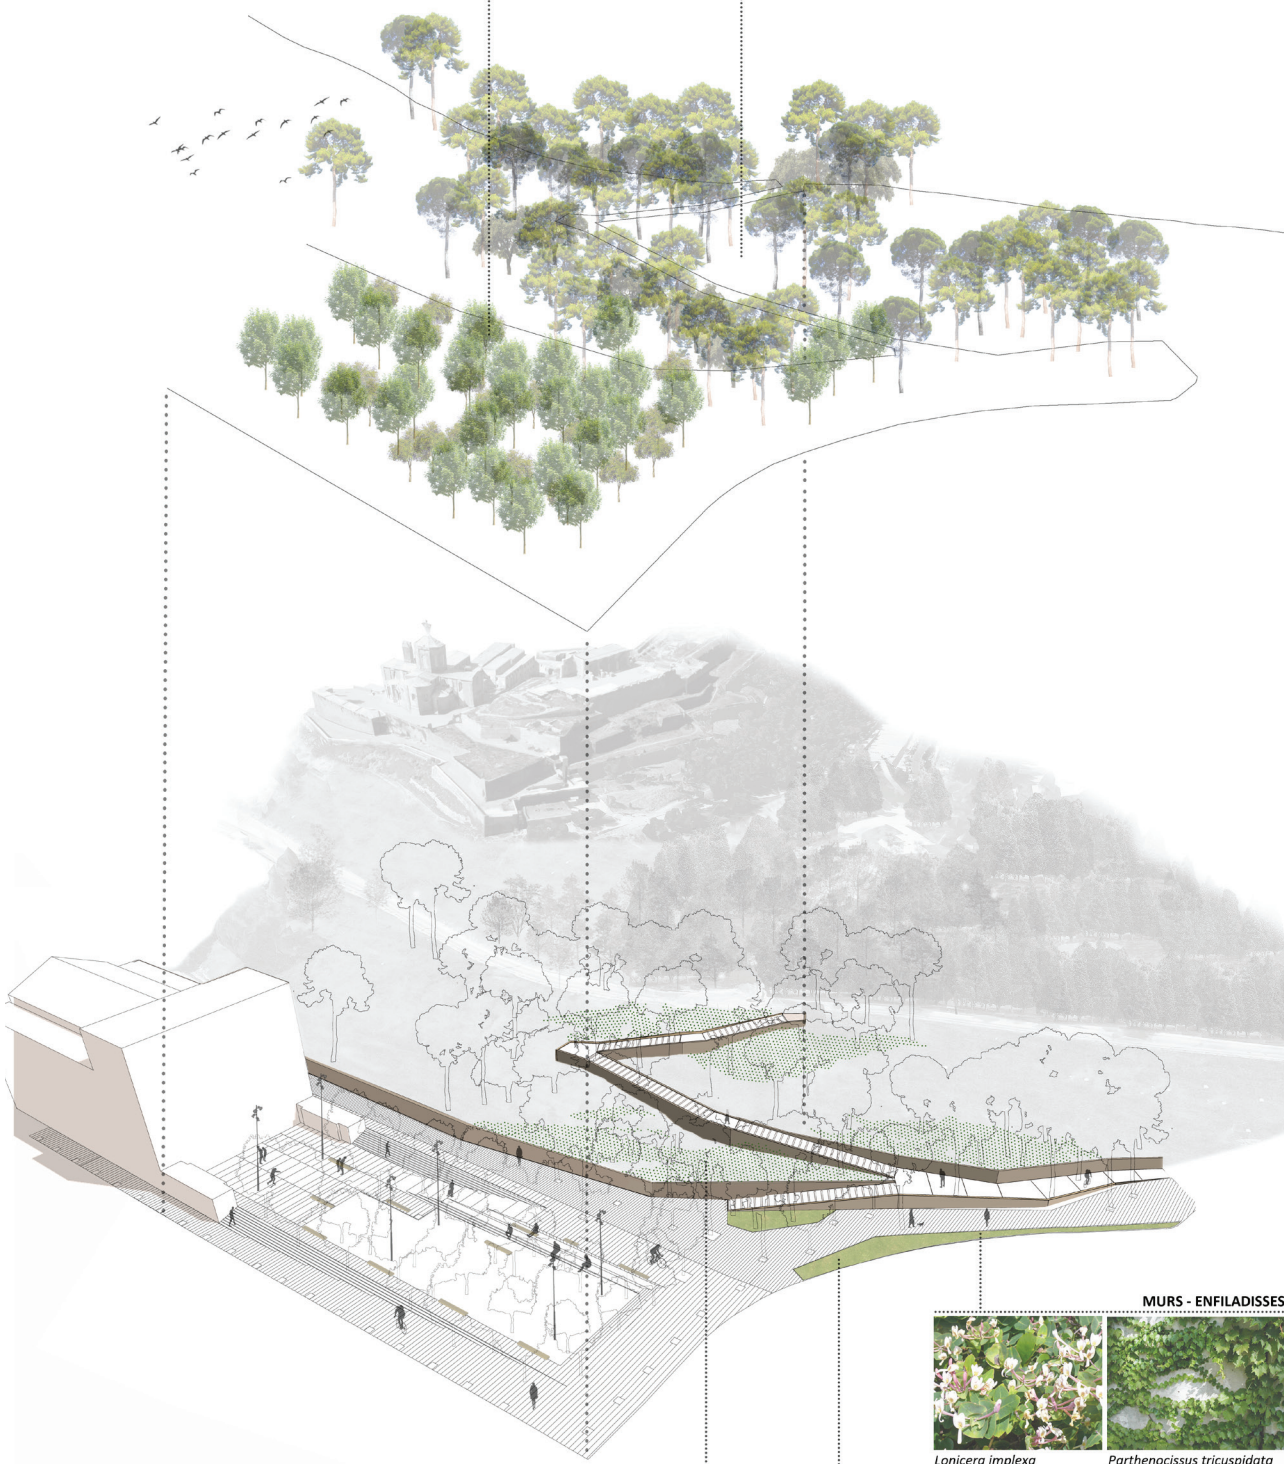

MURS - ENFILADISSES



Lonicera implexa
MURS RAMPA



Parthenocissus tricuspidata
MURS VORERA

ARBUSTIVA REVEGETACIÓ TURÓ



Crataegus monogyna



Lygeum spartum



Juniperus oxycedrus



Genista scorpius



Rosa canina



Quercus coccifera



Carex humilis



Rhamnus alaternus



Pistacia lentiscus



Rhamnus alaternus



Atriplex halimus



Rosmarinus officinalis




Lavandula latifolia




Lygeum spartum

ARBUSTIVA PARTERRES

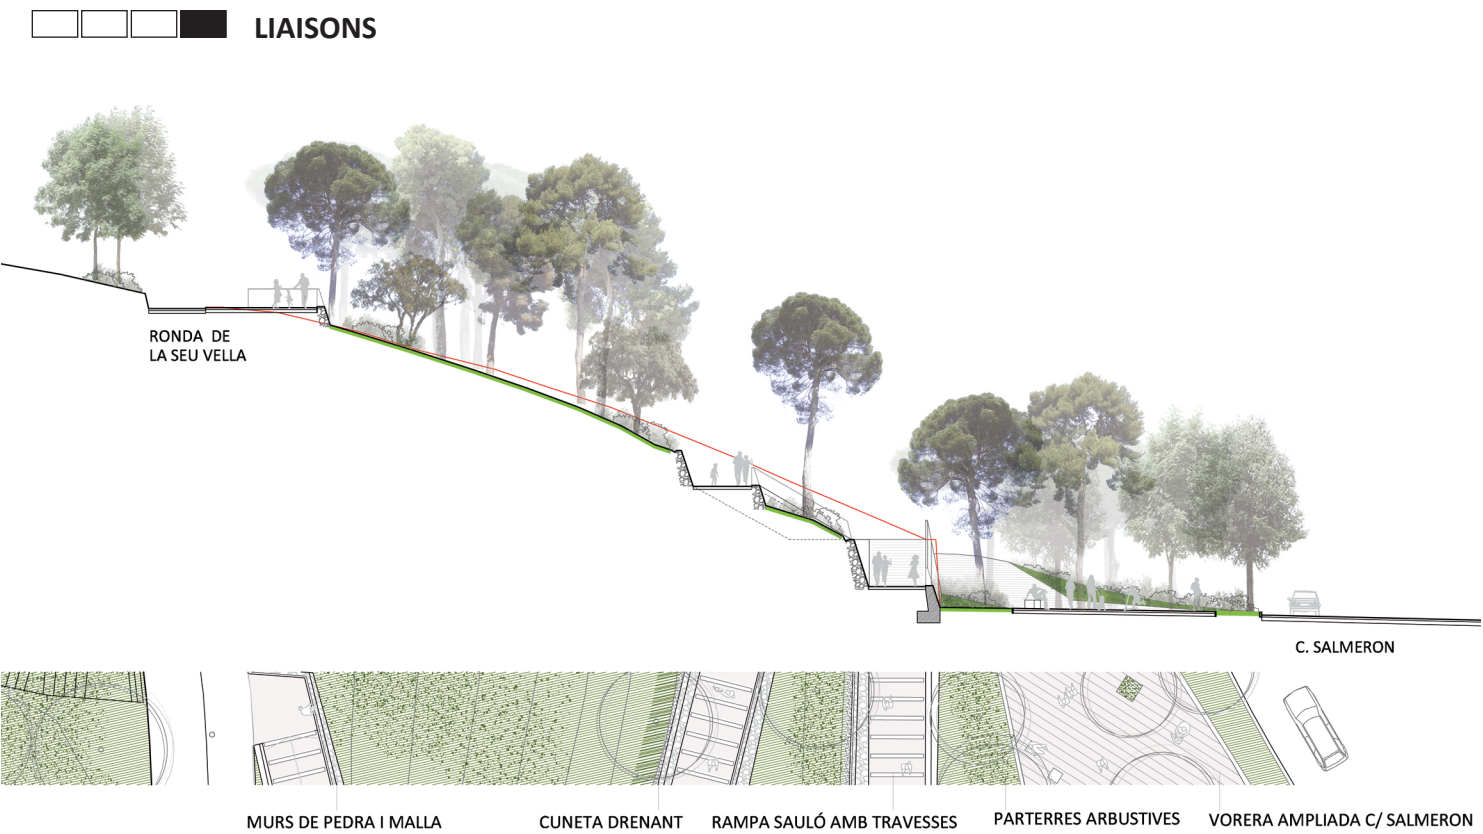

SECCIÓ TRANSVERSAL 2 E. 1/400

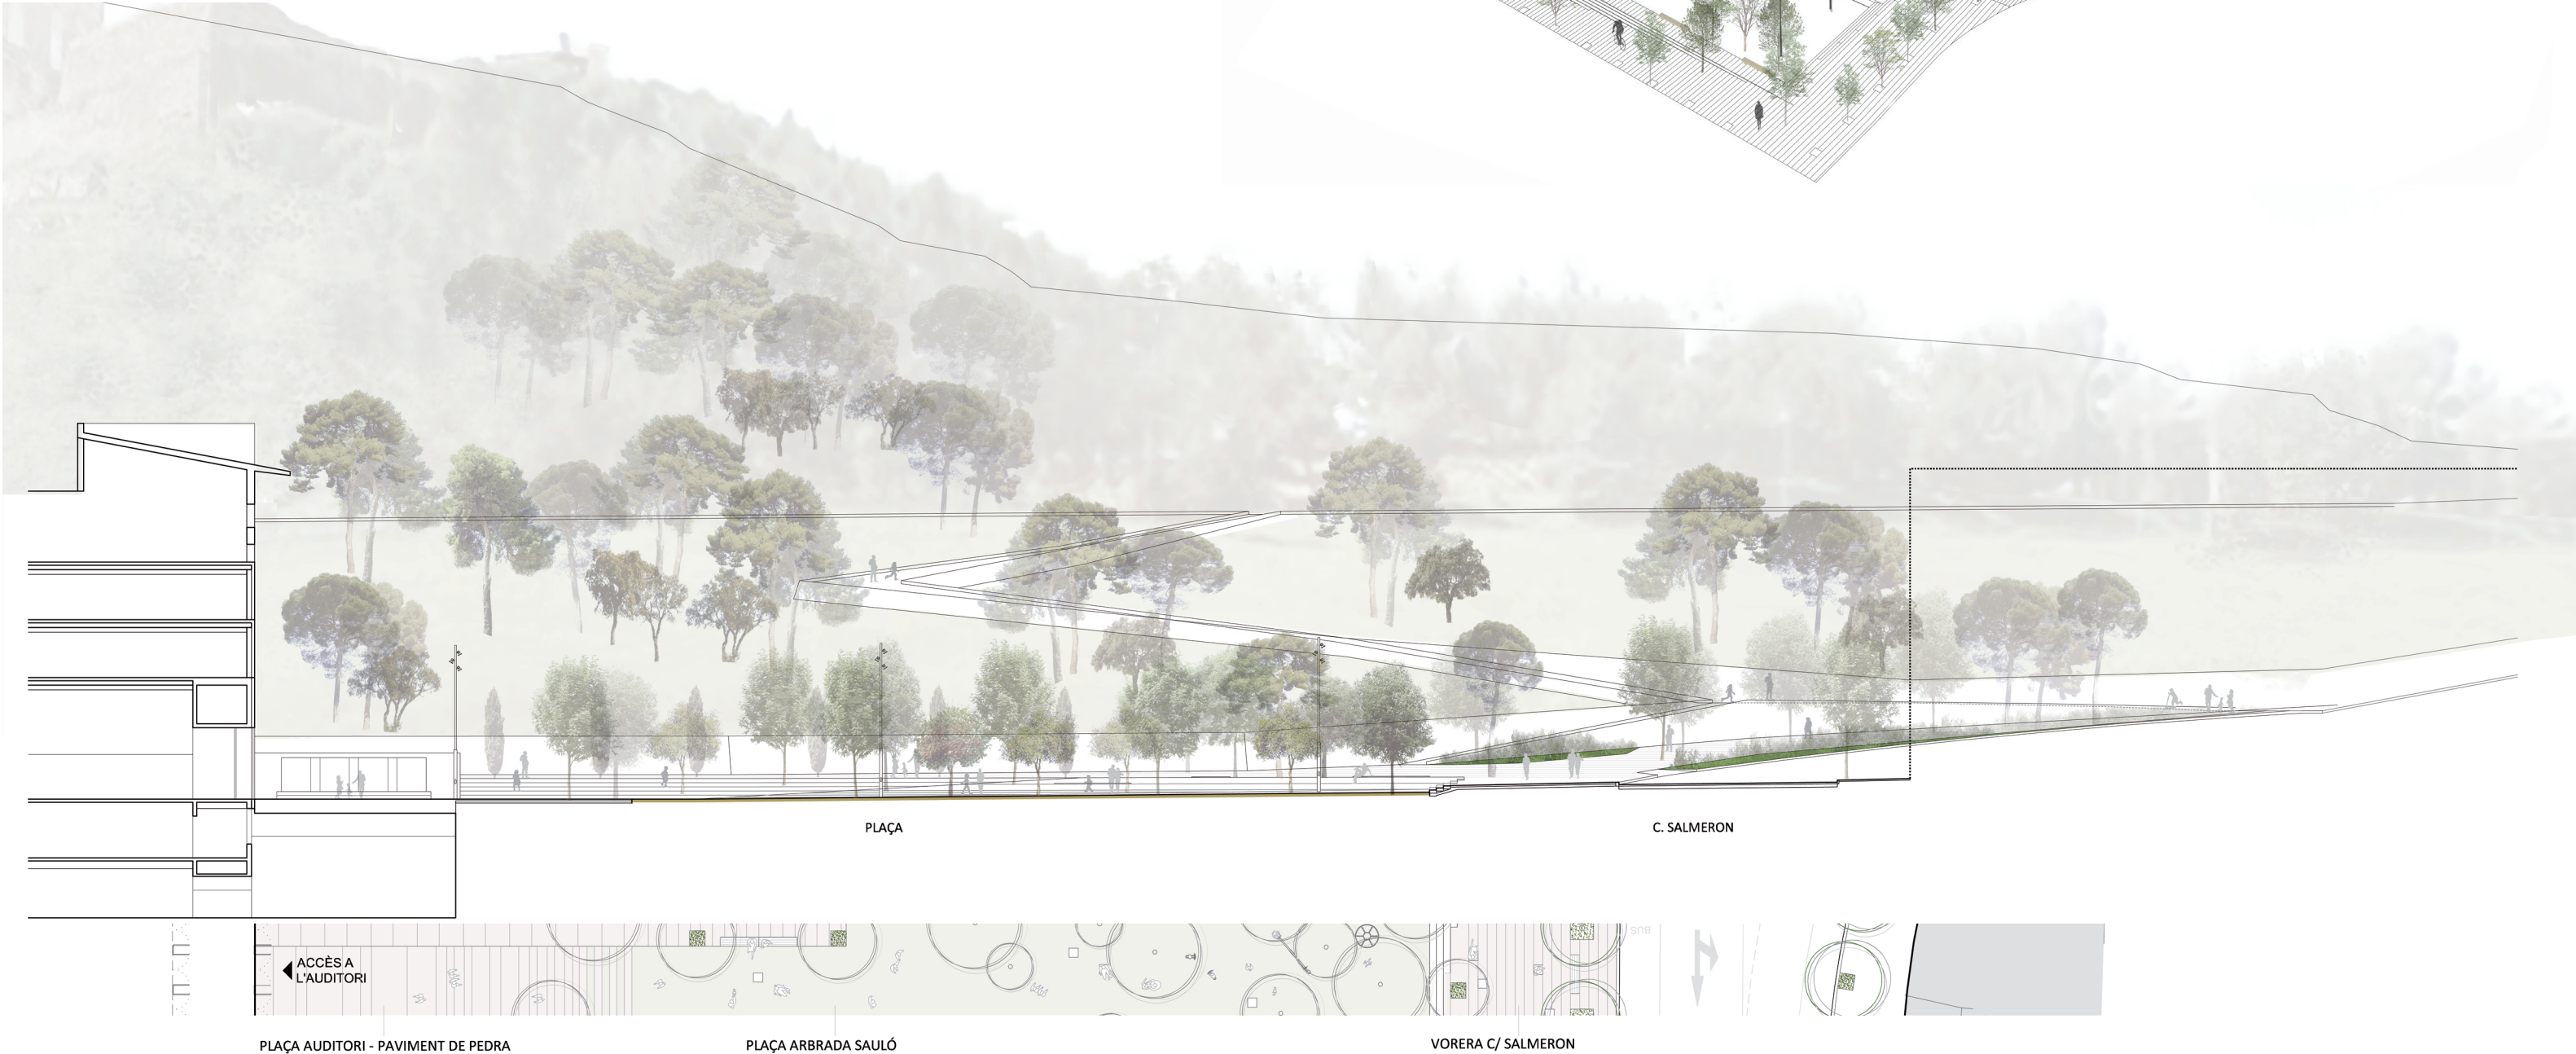

SECCIÓ LONGITUDINAL E. 1/400

