


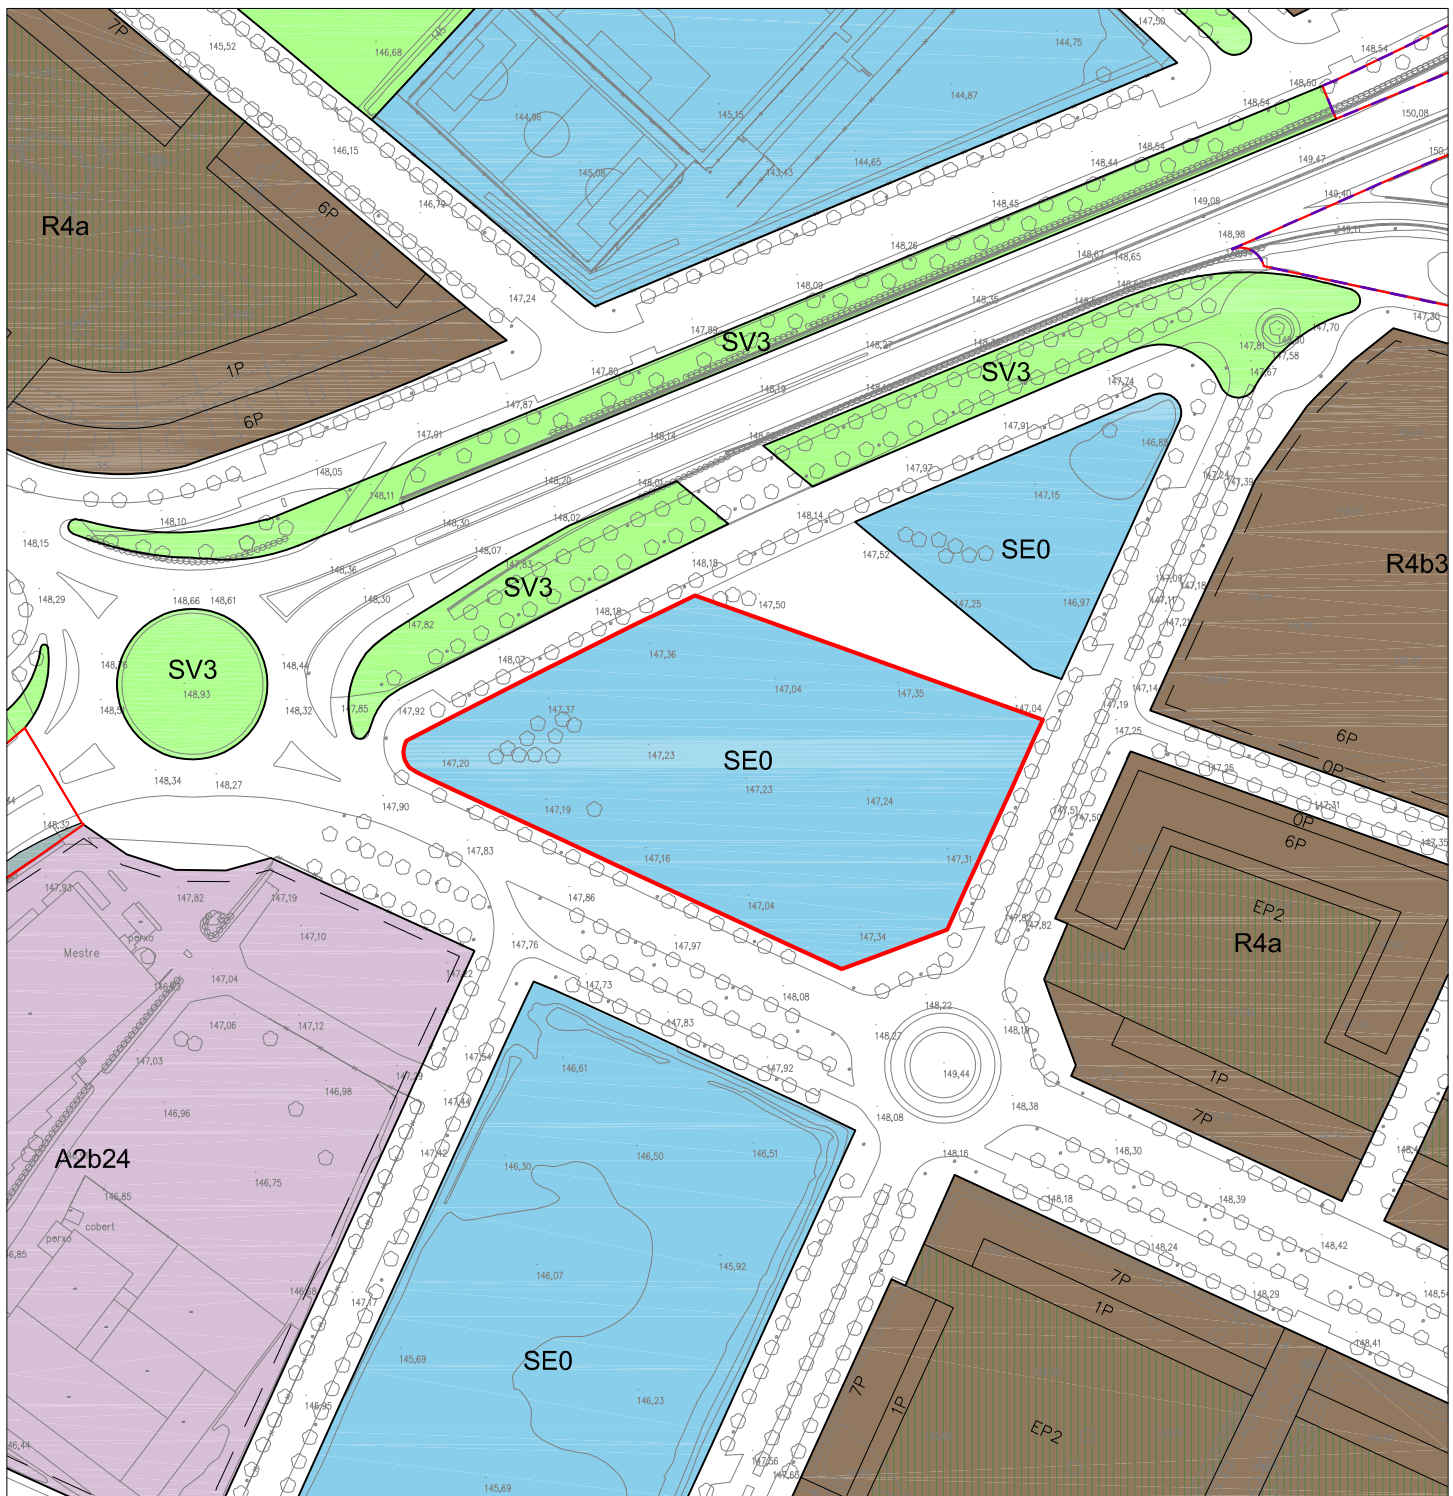

ANNEX 4.4

PROPOSTA ORDENACIÓ POUM

— Àmbit d'actuació

LA PAERIA



Ajuntament de Lleida

REGIDORIA DE PROMOCIÓ I GESTIÓ DE L'HÀBITAT
URBÀ I RURAL I LA SOSTENIBILITAT



0 20 40 60 80
| | | | |

ESCALA 1 / 2.000
LLEIDA, JULIOL 2018