



RÈGIM JURÍDIC DEL SÒL

- SU LÍMIT DE SÒL URBÀ
- SUR SÒL URBANITZABLE
- SNU SÒL NO URBANITZABLE

QUALIFICACIÓ URBANÍSTICA

SISTEMES

- H HIDROGRÀFIC
- IN INFRAESTRUCTURES
- F FERROVIARI
- EC EQUIPAMENT COMUNITARI
- VB VIARI BÀSIC
- VC EXCÉS CIVICS I ACCESSIBILITAT
- VR CAMINS RURALS
- VJ ZONES VERDES O JARDINS
- VU VERDES URBANS O PLACES
- VE VERDES ESPORTS
- VL ESPAIS LLIBRES LINGUALS
- PN PARCS D'INTERÉS NATURAL
- PT PARCS TERRITORIALS
- PU PARCS URBANS

ZONES

- 1H CENTRE HISTÒRIC
- 1C CENTRE COMERCIAL
- 1R RENOVACIÓ URBANA
- 2R EXAMPLE RESIDENCIAL
- 2E EDIFICACIÓ OBERTA
- 3A URBANA RESIDENCIAL
- 3B EDIFICACIÓ SUBURBANA TÍPUS 1
- 3C EDIFICACIÓ SUBURBANA TÍPUS 2
- 4A ORDENACIÓ URBANA UNIFAMILIAR
- 4B ORDENACIÓ URBANA VOLUMÈTRICA
- 4C ORDENACIÓ URBANA CONCENTRADA
- 4D ORDENACIÓ URBANA ESPERGA
- 4E ORDENACIÓ URBANA GENERAL
- 5A HABITATGE UNIFAMILIAR ALLAT
- 5B HABITATGE UNIFAMILIAR TÍPUS 1
- 5C HABITATGE UNIFAMILIAR TÍPUS 2
- 5D HABITATGE UNIFAMILIAR TÍPUS 3
- 6A INDUSTRIAL URBANA
- 7A PLANEJAMENT AEROMAT
- 8U REMODELACIÓ URBANA
- 8T ACTIVITAT TERCERÀRIA
- 8R REMODELACIÓ INDUSTRIAL
- 9A ORDENACIÓ ESPECIAL TÍPUS 1
- 9B ORDENACIÓ ESPECIAL TÍPUS 2
- 9C ORDENACIÓ ESPECIAL TÍPUS 3
- 10E EDIFICACIÓ CONTRA TÍPUS 1
- 10T EDIFICACIÓ CONTRA TÍPUS 2
- 10V REHABILITACIÓ URBANA
- 11A NÚCLIS URBANS D'EDIFICACIÓ ALLADA
- 11C NÚCLIS URBANS D'EDIFICACIÓ CONTRA
- 12A URBANITZACIÓ RESIDENCIAL TÍPUS 1
- 12B URBANITZACIÓ RESIDENCIAL TÍPUS 2
- 12C URBANITZACIÓ RESIDENCIAL TÍPUS 3
- 12D URBANITZACIÓ RESIDENCIAL TÍPUS 4
- 13A URBANITZACIÓ INDUSTRIAL
- 14A URBANITZACIÓ UNIFAMILIAR
- 15T ACTIVITATS TERCERÀRIES
- 15L ACTIVITATS LOGÍSTIQUES
- AIN ÀREES D'INTERÉS NATURAL
- R1 PROTECCIÓ AGRÍCOLA
- R2 AGRÍCOLA DE REGS ANTICS
- R3 AGRÍCOLA DE REGS NOUS
- R4 AGRÍCOLA DE SECANS
- DISA DOTACIONS I SERVEIS APARCAMENT
- DSB ESTACIONS DE SERVEIS
- DSO DOTACIONS I SERVEIS EN ELS EIXOS VIARIS

PROTECCIONS URBANÍSTIQUES


- PC PROTECCIÓ CARRETERES
- PF PROTECCIÓ FERROVIARI
- PH PROTECCIÓ HIDRÀULICA
- PA PROTECCIÓ ARQUEOLÒGICA
- CE CORREDORS ECOLÒGICS
- RN RESERVOIRS NATURALS
- HA-6 ELEMENTS CATALOGATS
- I-4 ELEMENTS INVENTARIATS

PLANEJAMENT I GESTIÓ

- PP SECTOR DE PLA PARCIAL
- PE SECTOR DE PLA ESPECIAL
- PA POLSÓ D'ACTUACIÓ
- UA UNITAT D'ACTUACIÓ
- UE UNITAT D'EXECUCIÓ

CONDICIONS D'EDIFICACIÓ

- 3P15 NOMBRE DE PLANTES I PROFUNDITAT EDIFICABLE MÀXIMA
- 3P17 NOMBRE DE PLANTES I PROFUNDITAT EDIFICABLE EN LA TOTALITAT
- 3P15 NOMBRE DE PLANTES, ALTET I PROFUNDITAT EDIFICABLE MÀXIMA

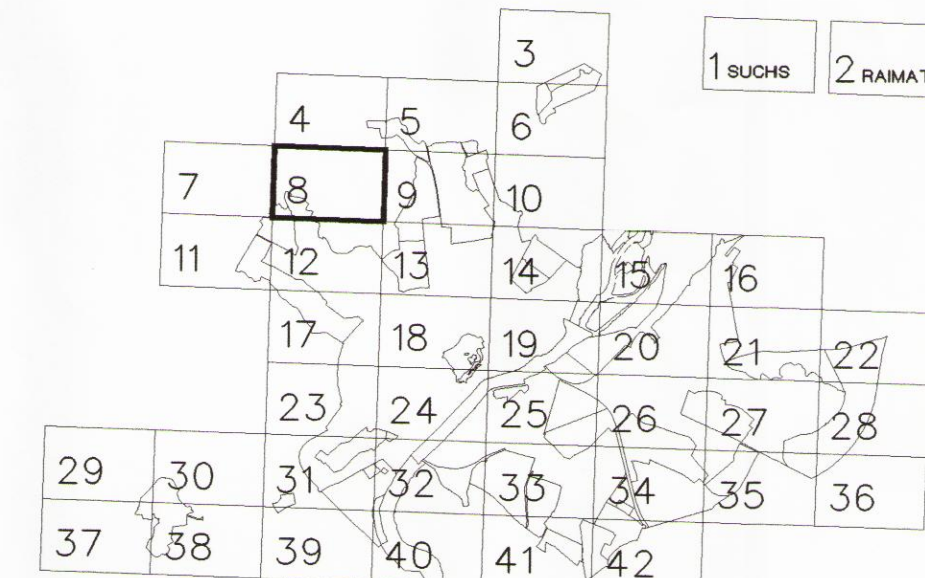

REFERÈNCIES TÈCNIQUES CARTOGRAFIA

Elipsoides de Hayford, Datum Europeu, Triangulació orogràfica referida a l'IGN. Altituds referides al nivell mitjà del mar a Alacant. Projectió UTM. Equidistància de les corbes de nivell: 2 metres.

Restitució cartogràfica sobre suport digital realitzada a partir de fotografies aèries, obtingudes en data: agost 1994, a escala 1:9000. Actualitzat agost 1997.



PLA GENERAL DE LLEIDA

MUNICIPAL D'ORDENACIÓ URBANA I TERRITORIAL 1995-2015

DONAR CONFORMITAT A LA REEDICIÓ DEL TEXT REFOS. PLE 26.3.99

LA PAERIA
Ajuntament de Lleida



Ajuntament de Lleida

PLA GENERAL DE LLEIDA
MUNICIPAL D'ORDENACIÓ URBANA I TERRITORIAL 1995-2015
TEXT REFOS

ORDENACIÓ DETALLADA DE LA CIUTAT, SUCS I RAMAT

E: 1/2.000

ÀREA D'URBANISME, OFICINA DEL PLA.

8

MARÇ 1999