

Per fer constar que aquest document s'ha aprovat inicialment per acord del Ple de data 25 d'abril de 2018. En dono fe, el secretari general.

PLA D'ORDENACIÓ URBANÍSTICA MUNICIPAL LLEIDA

ANNEX IV. FITXES DE LES INFRAESTRUCTURES COMUNES

APROVACIÓ INICIAL. ABRIL 2018



Ajuntament de Lleida



Ajuntament de Lleida

PLA D'ORDENACIÓ URBANÍSTICA MUNICIPAL

ANNEX NORMATIU IV:	INFRAESTRUCTURES COMUNES.....	5
Art.1.	COBRIMENT DE LES VIES DEL FERROCARRIL, A PRAT DE LA RIBA	5
Art.2.	PONT DE PRINCEP DE VIANA	6
Art.3.	ROTONDA DEL BARRI DE LA BORDETA	7
Art.4.	VIAL DE RONDA DE SUCS	8



Ajuntament de Lleida


PLA D'ORDENACIÓ URBANÍSTICA MUNICIPAL



ANNEX NORMATIU IV: INFRAESTRUCTURES COMUNES


Art.1. COBRIMENT DE LES VIES DEL FERROCARRIL, A PRAT DE LA RIBA

1. Zonificació. Escala 1/2.000:

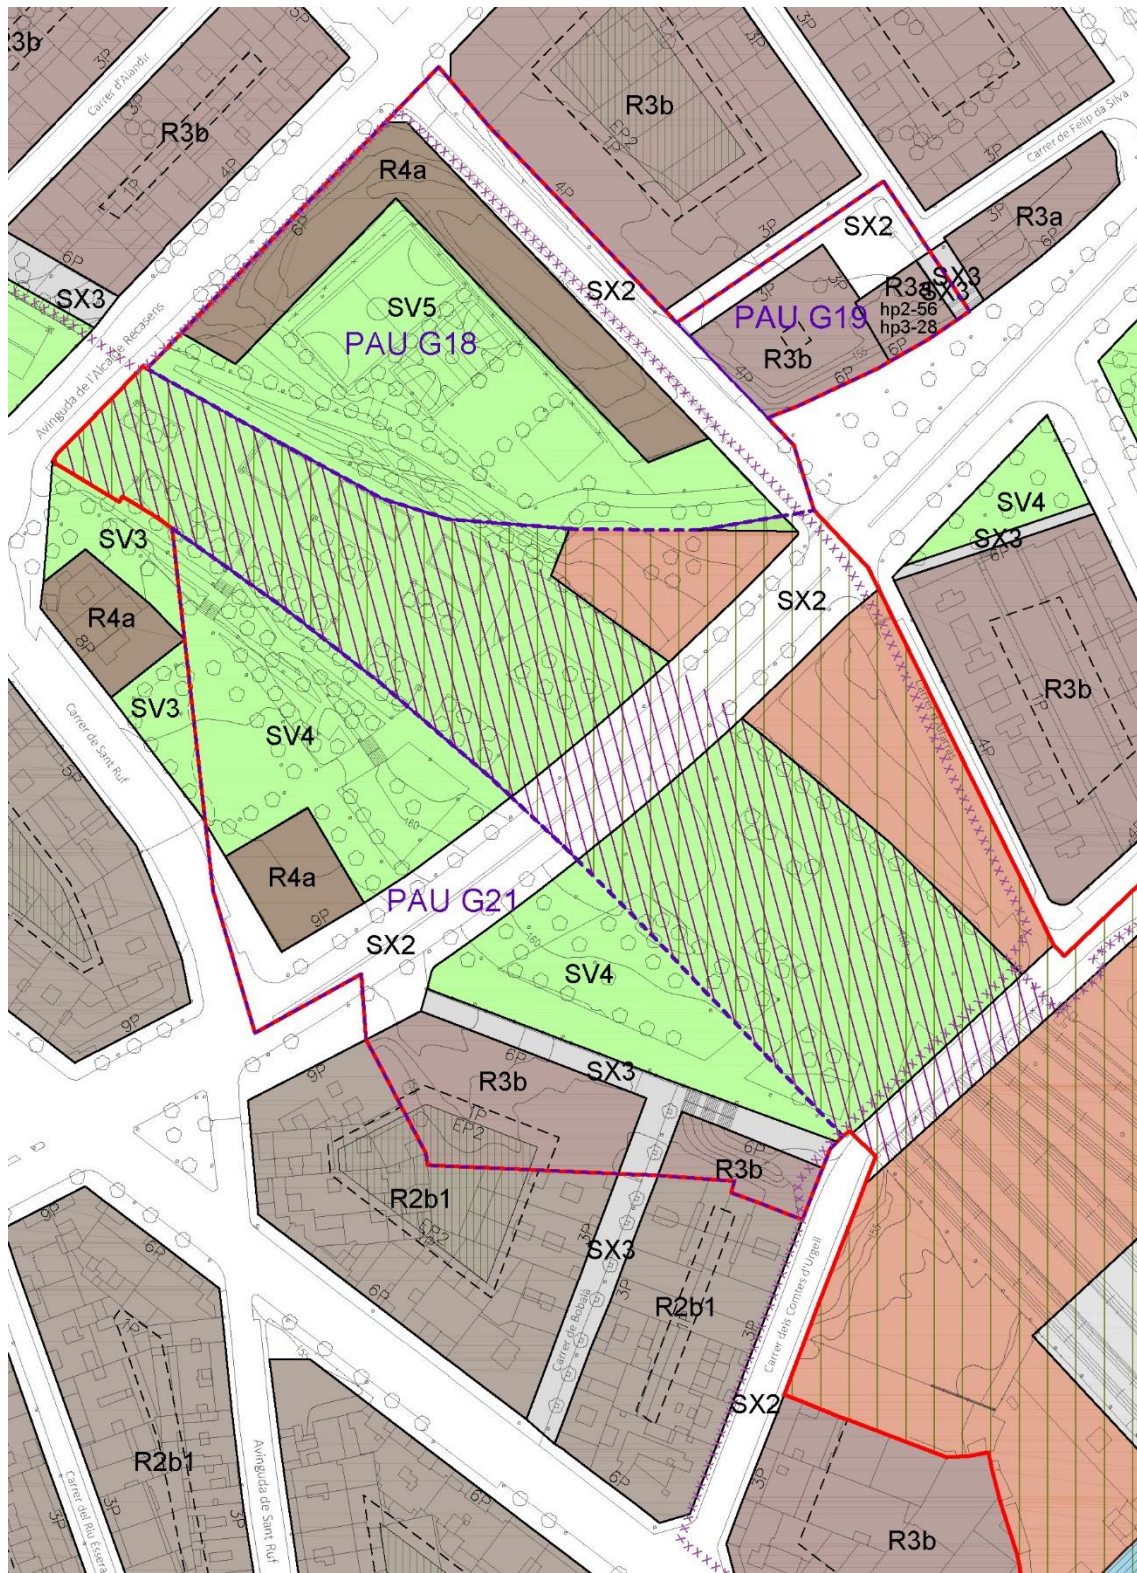

Art.2. PONT DE PRINCEP DE VIANA


1. Zonificació. Escala 1/2.000:

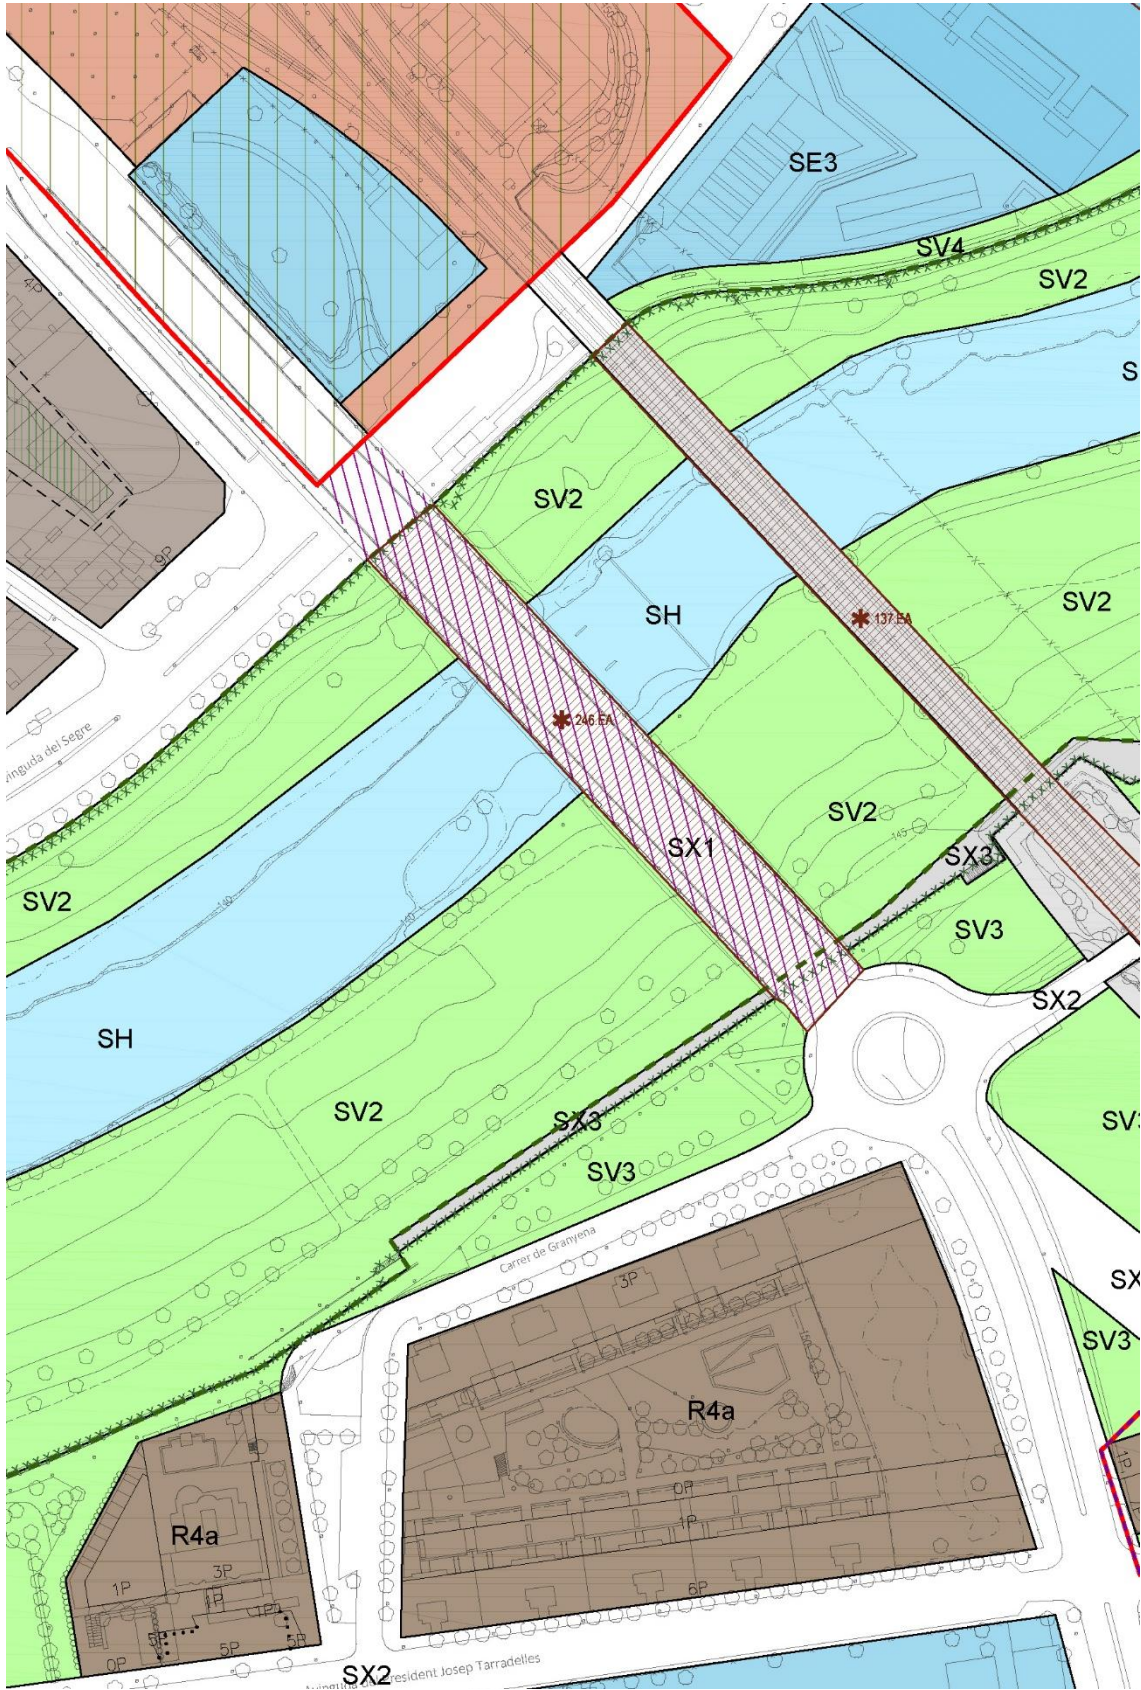



Art.3. ROTONDA DEL BARRI DE LA BORDETA

1. Zonificació i ordenació. Escala 1/1.000:

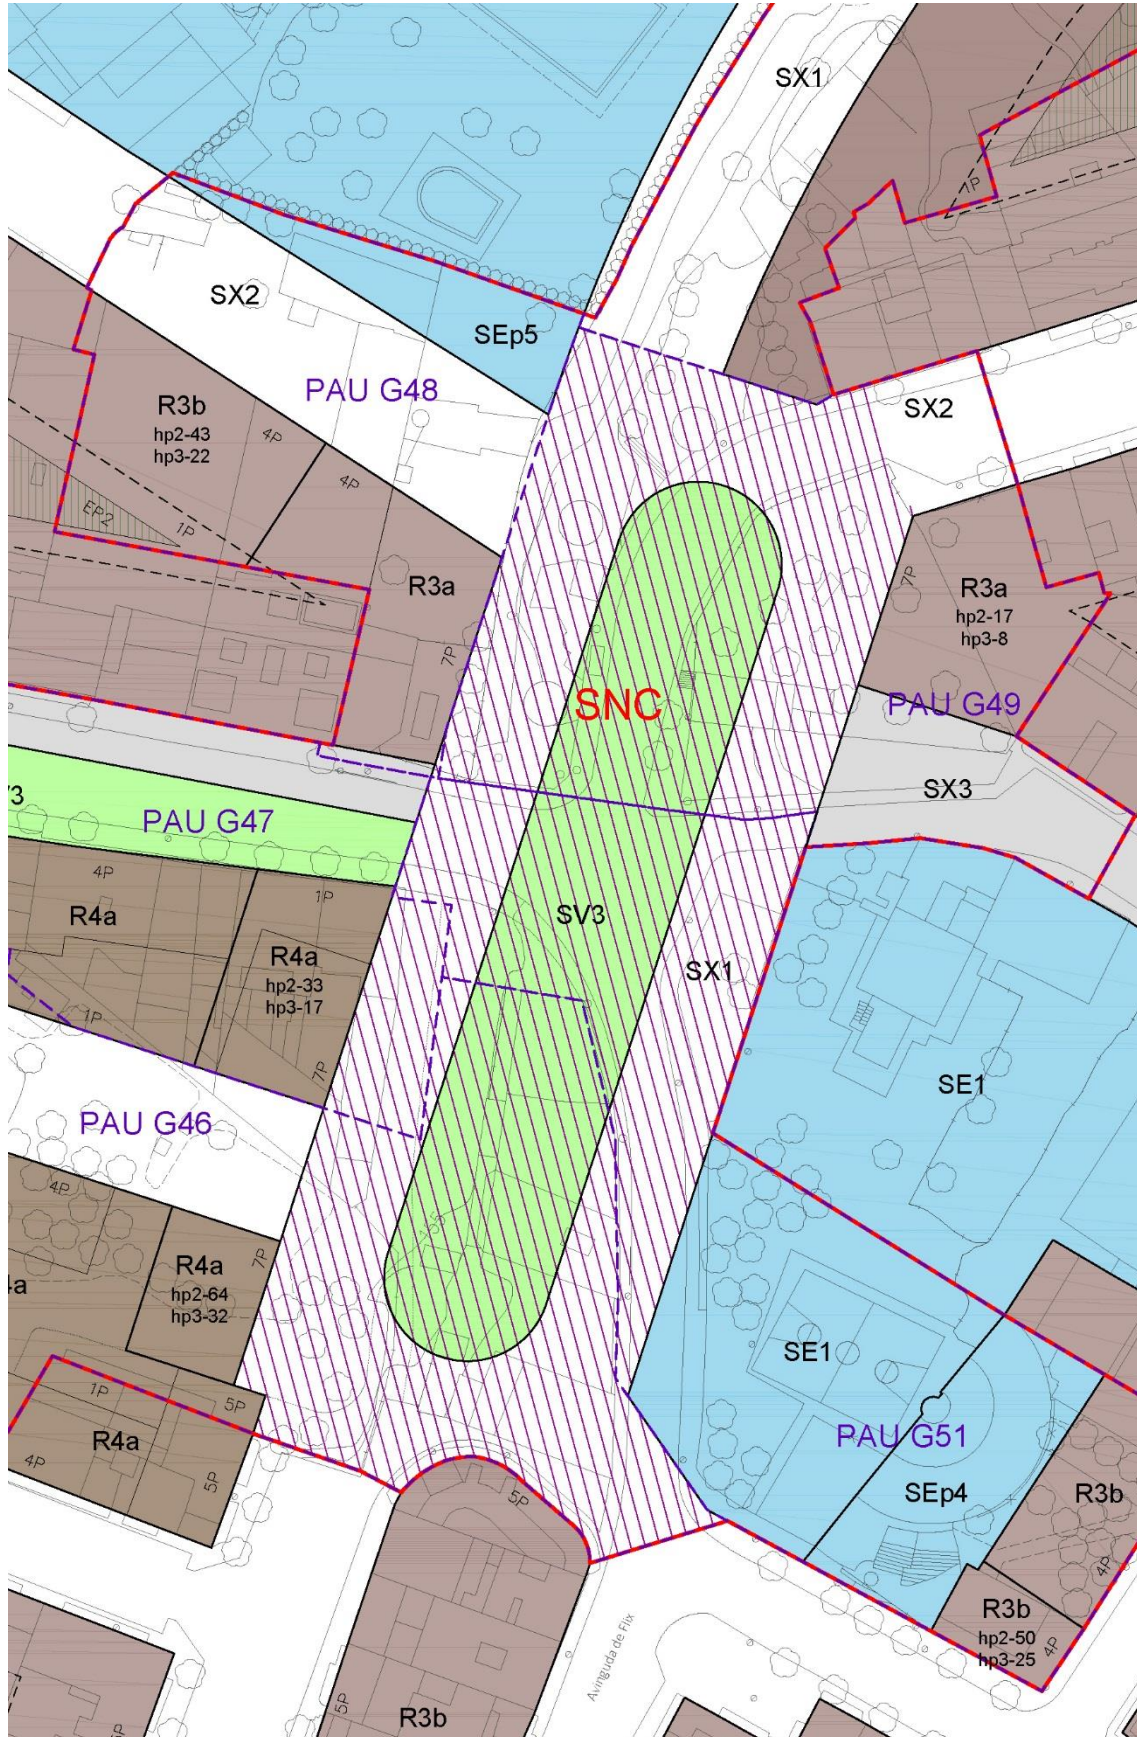



Art.4. VIAL DE RONDA DE SUCS

1. Règim del sòl. Escala 1/10.000:

