

Ajuntament de Lleida

Promoció i Gestió de l'Hàbitat Urbà Rural
i la Sostenibilitat

PROJECTES I OBRES

Títol del projecte

MILLORA DE L'ACCESSIBILITAT
DEL CARRER ANSELM CLAVÉ
DE LLEIDA.

Autor del projecte

Noemi Collado Santolaria - Enginyera de Camins, C i P

Títol del Plànol

PROPOSTA
PLANTA GENERAL ORTOFOTO

Dibuixat

X.V.S.

Expedient

1352

Escala

A1
A3 1:1000

Gràfica

Data



Lleida, maig 2018

Núm. plànol

06

Full

/01

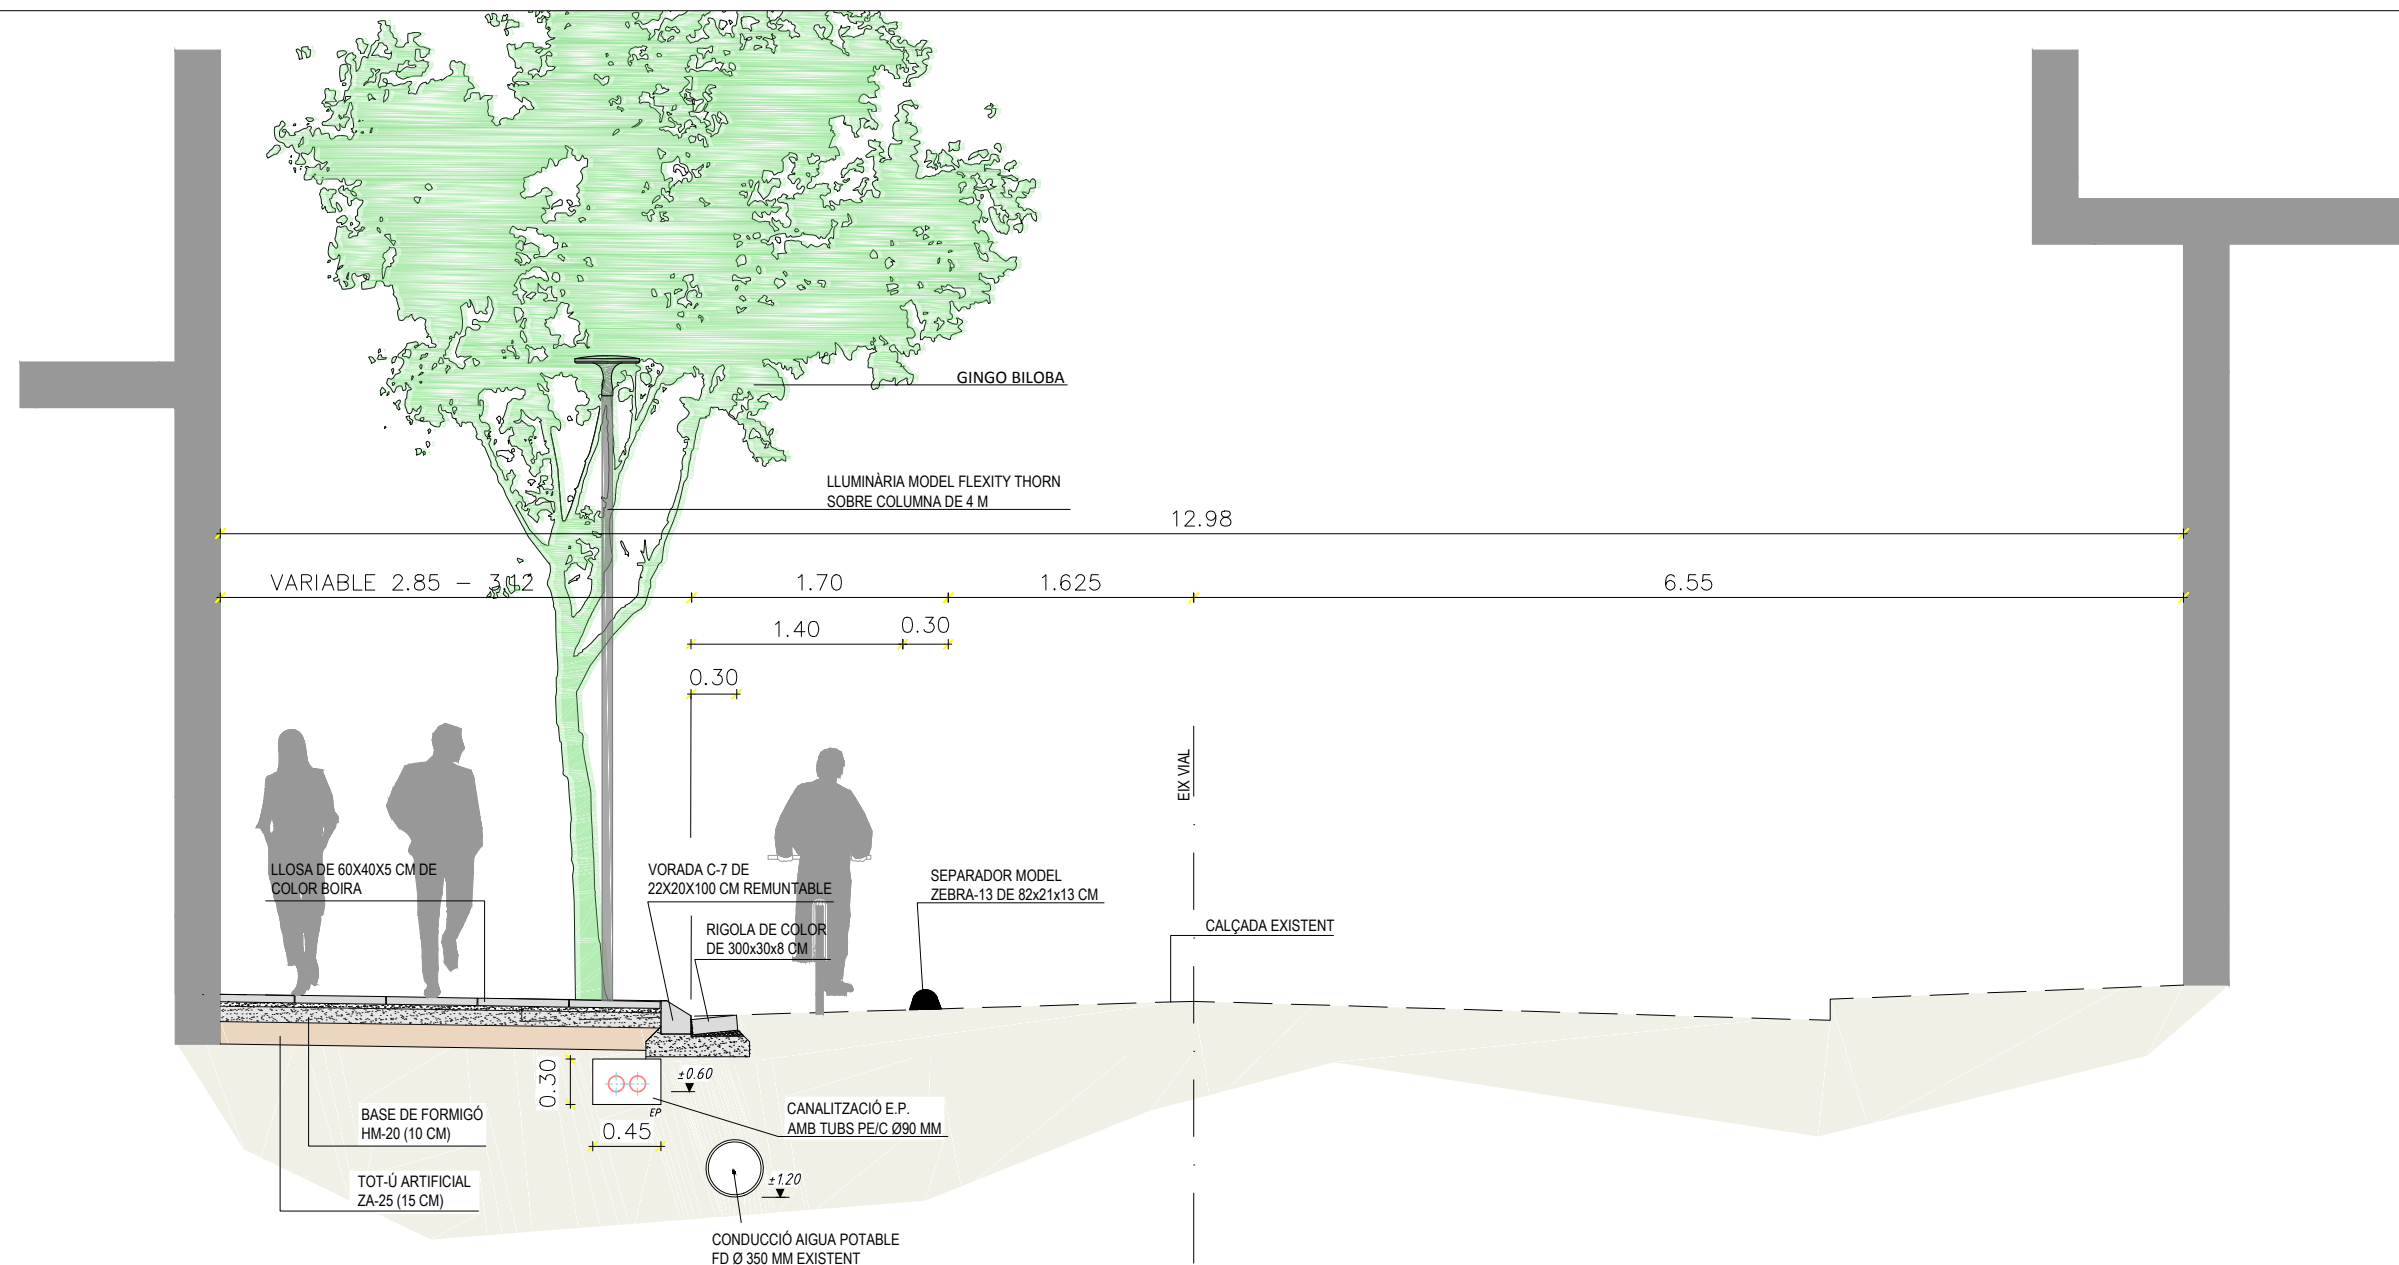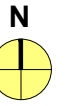

Ajuntament de Lleida
 Promoció i Gestió de l'Hàbitat Urbà Rural
 i la Sostenibilitat

PROJECTES I OBRES

Títol del projecte
**MILLORA DE L'ACCESSIBILITAT
 DEL CARRER ANSELM CLAVÉ
 DE LLEIDA.**

Autor del projecte


Noemí Collado Santolaria - Enginyera de Camins, C i P

Títol del Plànol
**VIALITAT
 SECCIÓ TIPUS**


Dibuixat
 x.v.s.
 Expedient Fixer
1352

Escala Núm. plànol
A1 **09**
A3 1:50

Gràfica Full
/01

Data
Lleida, maig 2018

ELEMENTS MOBILIARI URBÀ

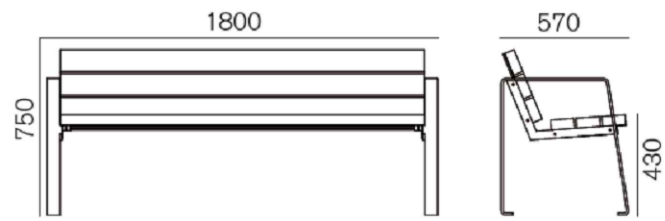


DETALL 1
BANC I CADIRA MODEL EUKIT
ECOLÒGIC O SIMILAR



SENSE ESCALA

**DETALL 2 PAPERERA
CIRCULAR 60L**


SENSE ESCALA

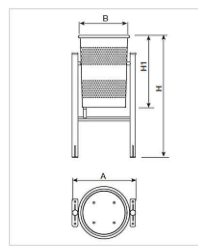

Ref.	A	Ø B	H	H1	
PA600M	60L	465 mm	375 mm	885 mm	525 mm
PA600MI	60L	465 mm	375 mm	885 mm	525 mm

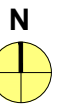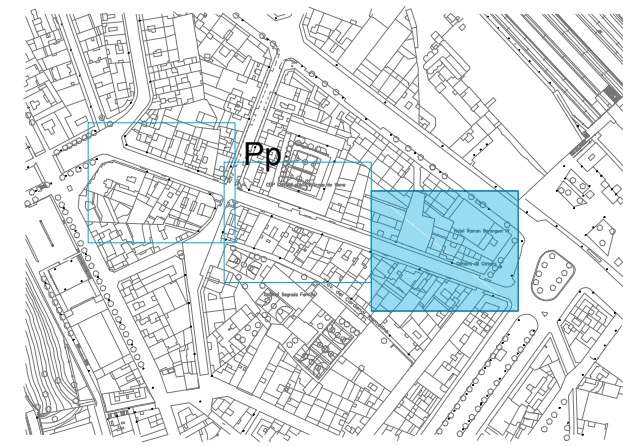

Arbre dels 40 escuts - "Ginkgo Autumn Gold"

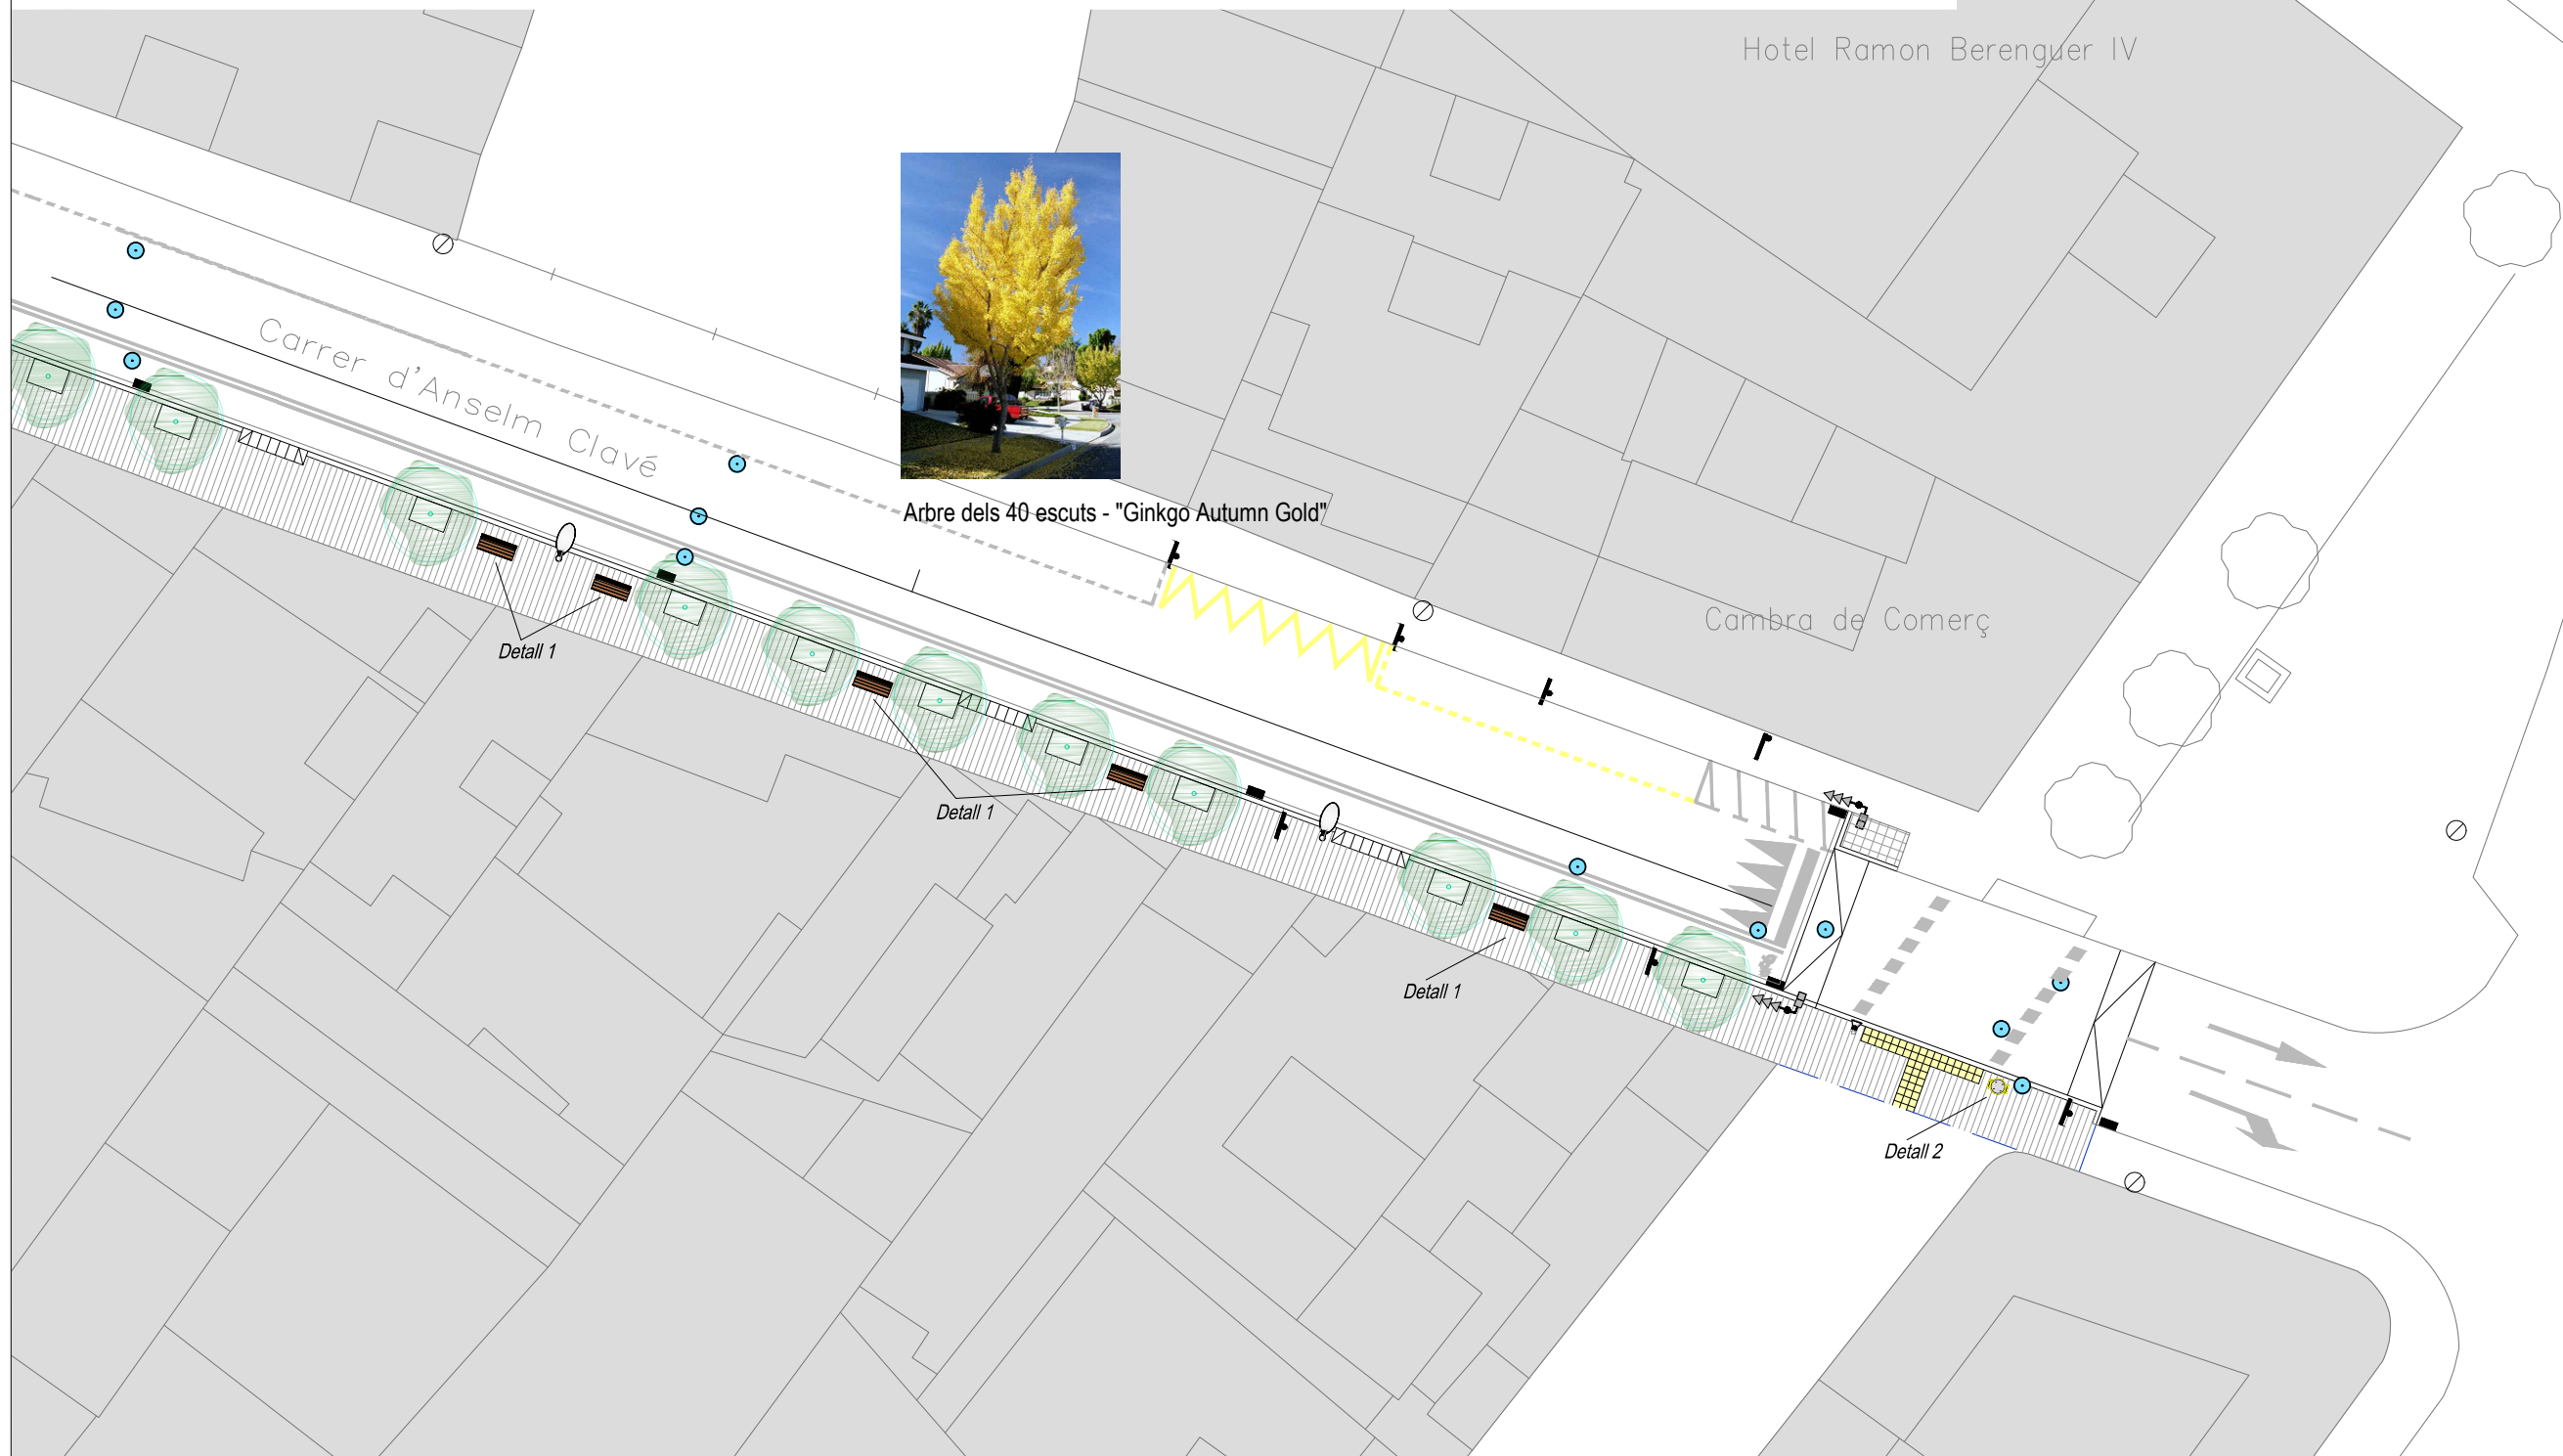

Ajuntament de Lleida
Promoció i Gestió de l'Hàbitat Urbà Rural
i la Sostenibilitat

PROJECTES I OBRES

Títol del projecte
**MILLORA DE L'ACCESSIBILITAT
DEL CARRER ANSELM CLAVÉ
DE LLEIDA.**

Autor del projecte

Noemí Collado Santolaria - Enginyera de Camins, C i P

Títol del Plànol
**ELEMENTS URBANS
ARBRAT I MOBILIARI URBÀ**

Dibuixat
x.v.s.
Expedient
1352

Escala
A1
A3 1:300

Núm. plànol
23

Gràfica
Full
/01

Data
Lleida, maig 2018