



## MEMÒRIA VALORADA DE CONSTRUCCIÓ DE PISTA MULTIESPORTS A LA ZONA DE LA VALLETA DE RAÏMAT

**TIPUS D'OBRA:** EQUIPAMENTS I SERVEIS SOCIOCOMUNITARIS

**OBJECTIU OBRA:** Construcció pista multiesports

**TÈCNIC MUNICIPAL RESPONSABLE:** Montse Garcia Miralles

**CONTRACTISTA/ES RESPONSABLES:**

**PERÍODE D'EXECUCIÓ:** UN MES

### DESCRIPCIÓ DELS TREBALLS:

L'objecte d'aquesta memòria valorada és definir i avaluar a nivell constructiu la construcció d'una pista multiesports amb tancament perimetral i paviment de gespa sintètica.

La solució adoptada consisteix en l'adequació del solar per la construcció d'una pista multiesports. La pista tindrà unes dimensions de 20x10 metres, amb tanca perimetral de tauler HPL que delimiti la zona de joc i un paviment de gespa sintètica.

Es regularitzarà una plataforma de superfície 22x12 metres per a poder estendre una capa de 10 centímetres de gruix de grava que servirà de base per a la llosa de formigó de 15 cm de gruix.



La pista tindrà pendent transversal de 0,6% des d'un costat longitudinal de la plataforma per a poder donar solució al drenatge superficial de les aigües.


El tancament perimetral que es col·locarà serà de fusta tractada a l'autoclau (classe IV) i tindrà una alçada d'1 metre a les parts llargues de la pista i 3,80 metres a les parts del fons. Aquest sistema de tancament incorpora les porteries de futbol.

Sobre la base de formigó es col·locarà un paviment de gespa sintètica de fibra de polipropilè de 8.800 Dtex. Il·lustrada amb terra sílice en una proporció de 15-17 kg/m<sup>2</sup>. Aquest tipus de paviment permet el joc de futbol, tennis i basquet.



## PLANTA D'ACTUACIONS

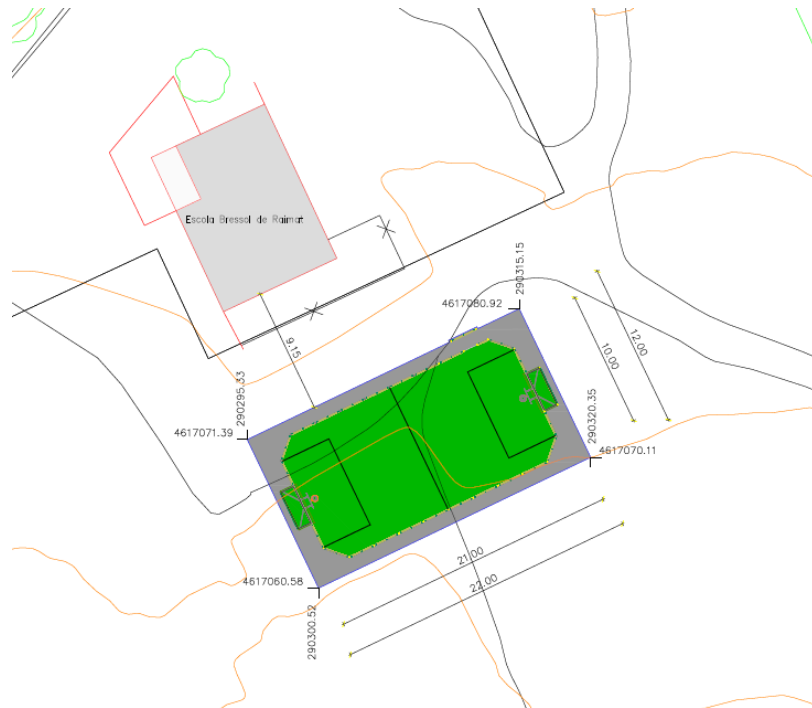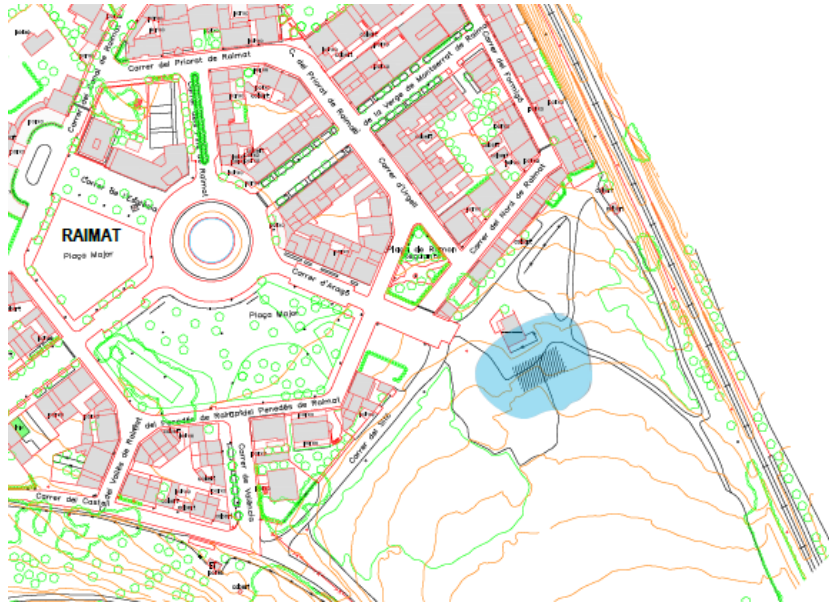


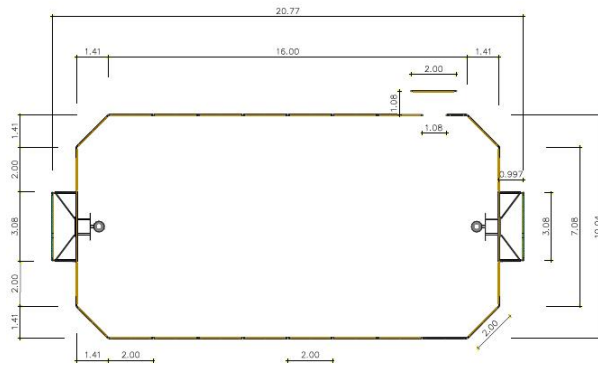


PLANTA  
escala 1/125



PERSPECTIV

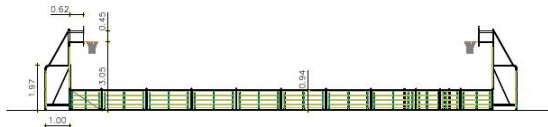

VISTA LATERAL  
escala 1/125

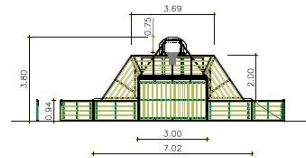

VISTA POSTERIOR  
escala 1/125

**PRESSUPOST D'EXECUCIÓ PER CONTRACTA**

**47.529'55 €**