

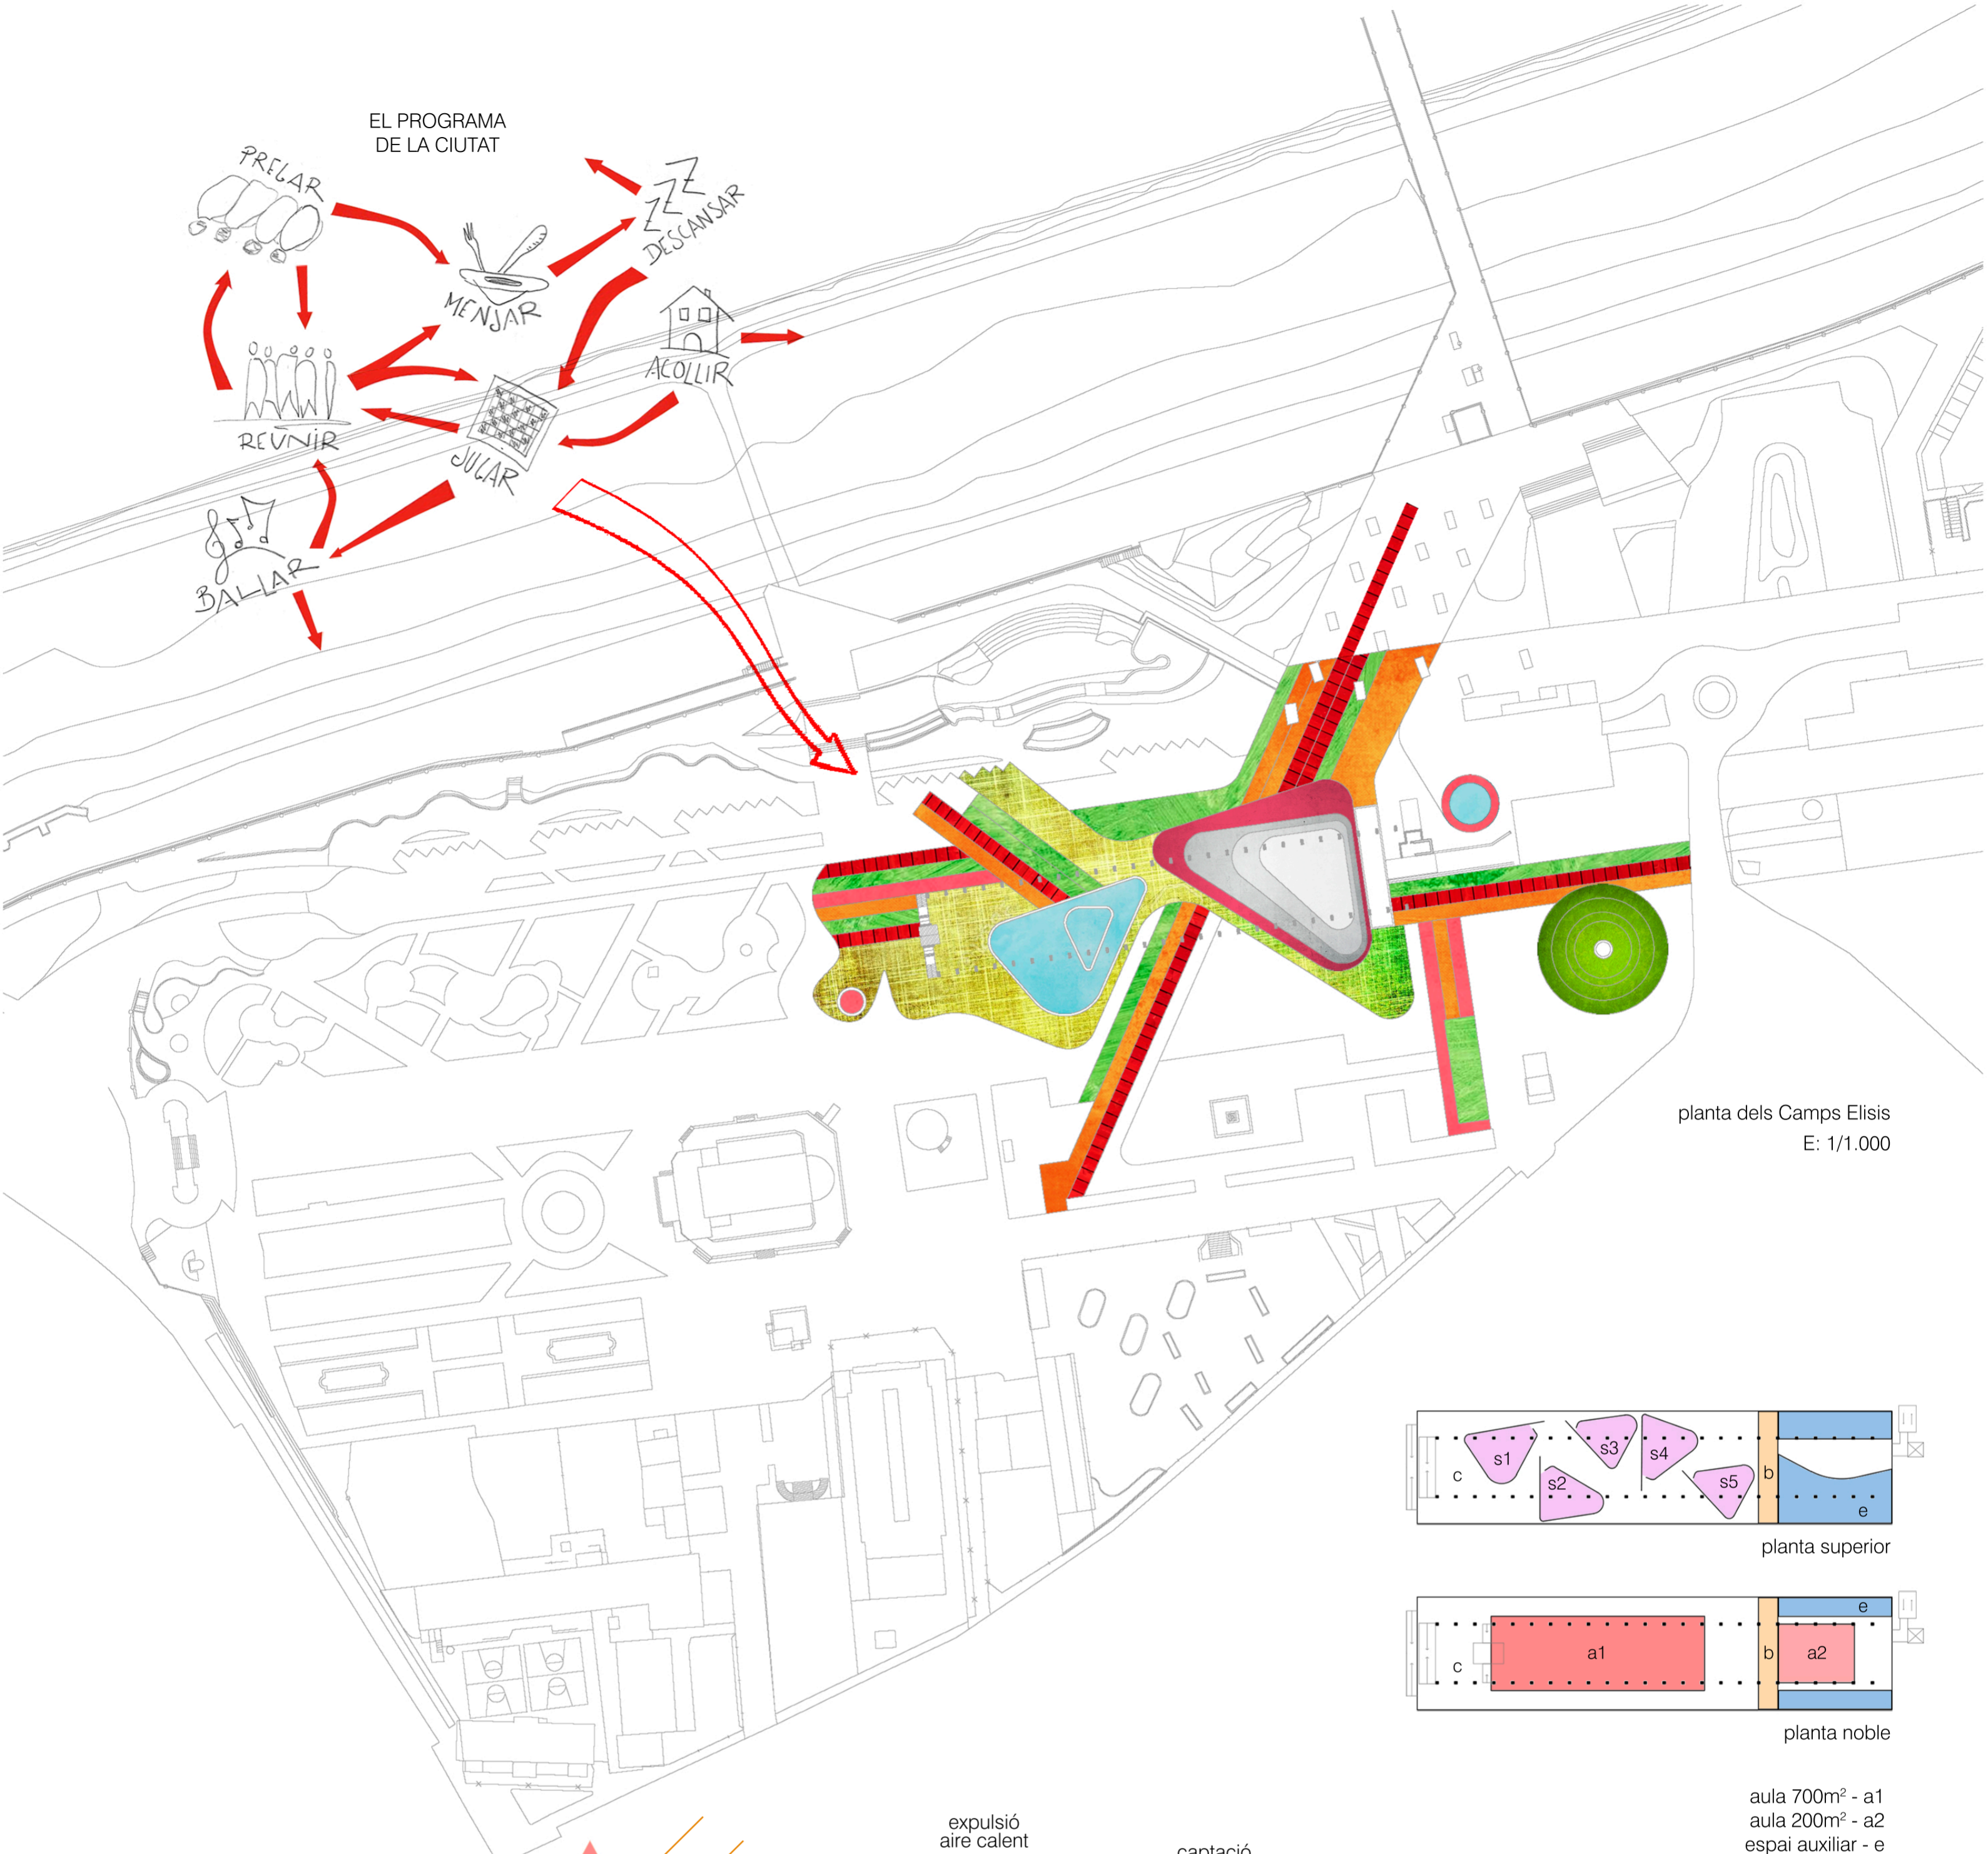
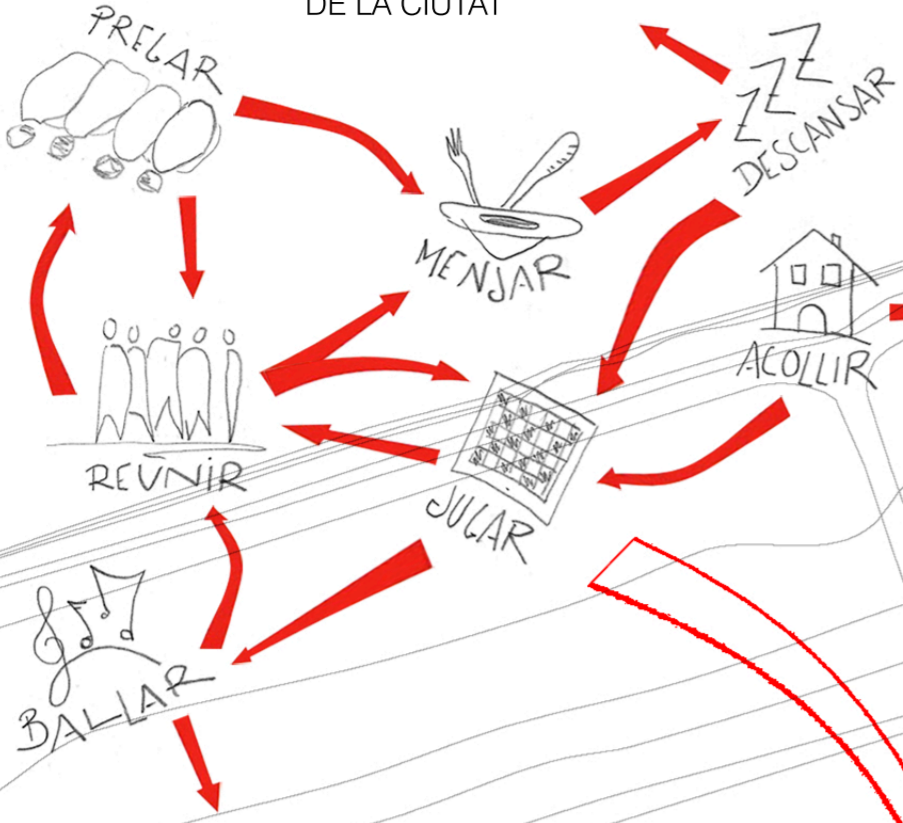



EL PROGRAMA DE LA CIUTAT

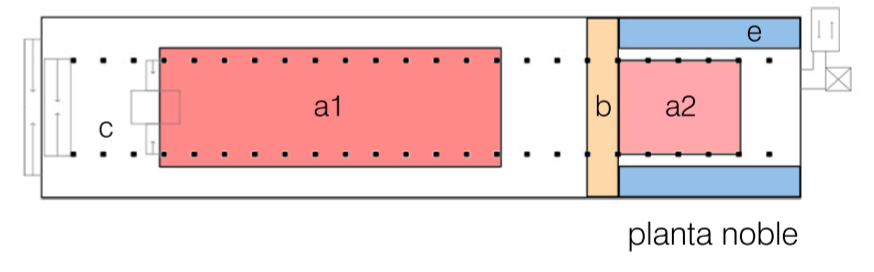

planta dels Camps Elisis
E: 1/1.000

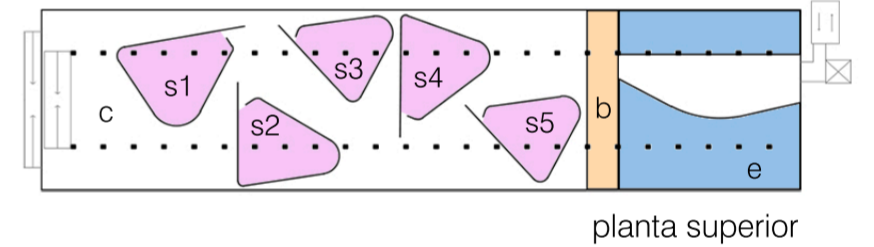

- aula 700m² - a1
- aula 200m² - a2
- espai auxiliar - e
- banyes - b
- sales 90-120m² - s
- espai comú - c

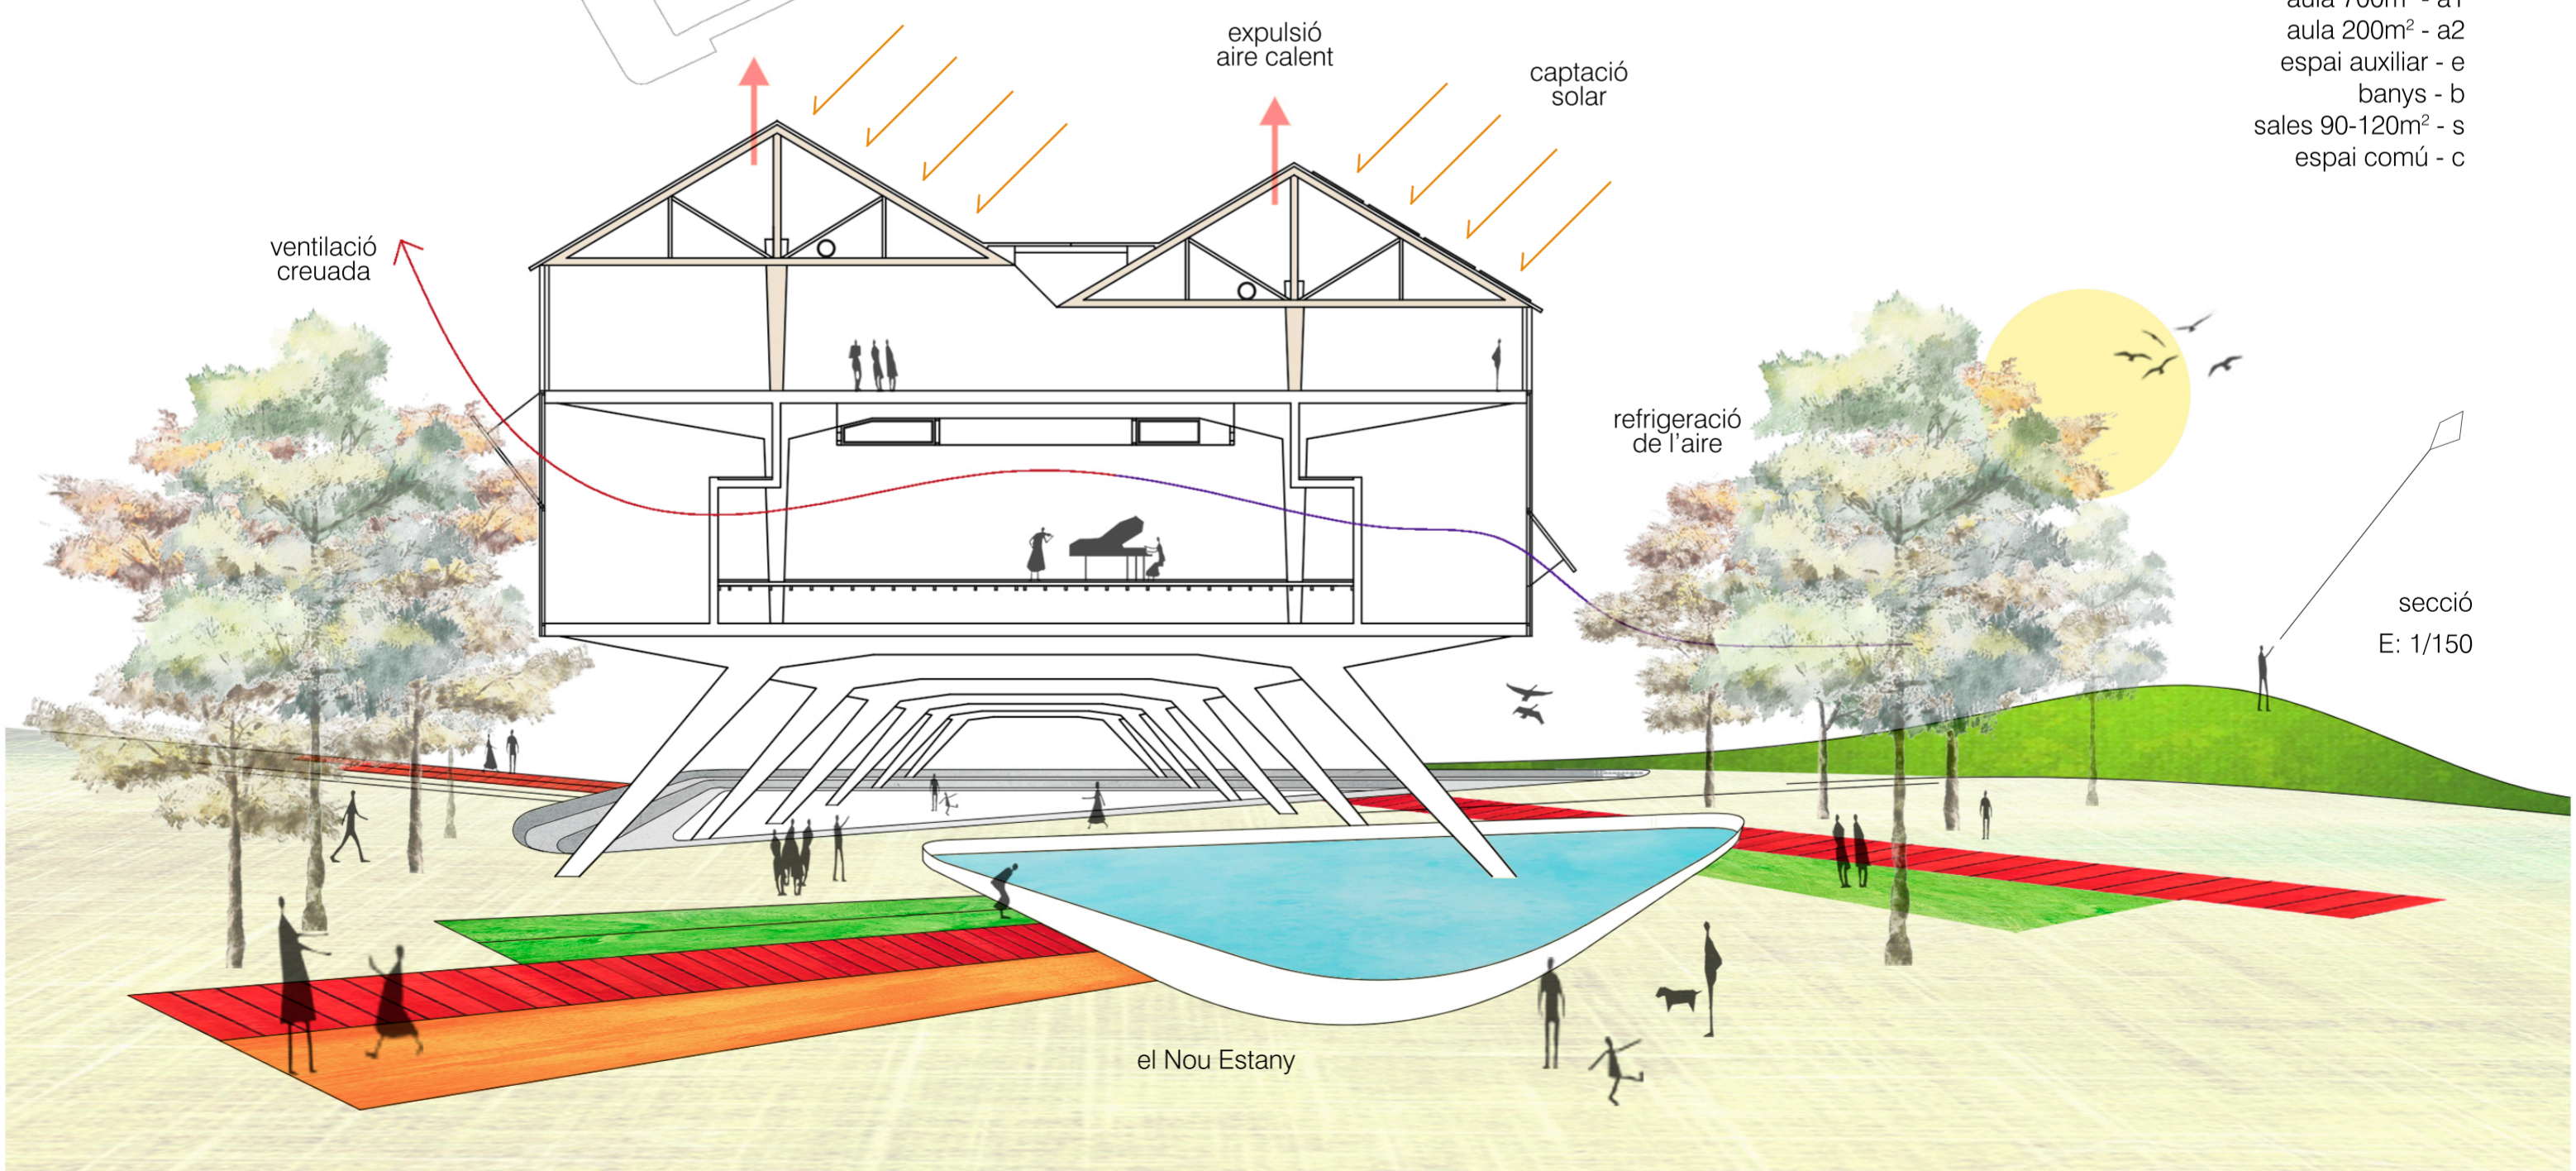

secció E
E: 1/150