



nuclis existents

nuclis tangents


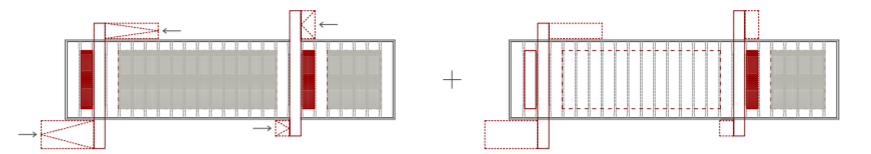


accessos + espais temporals


nucli + sala d'actes

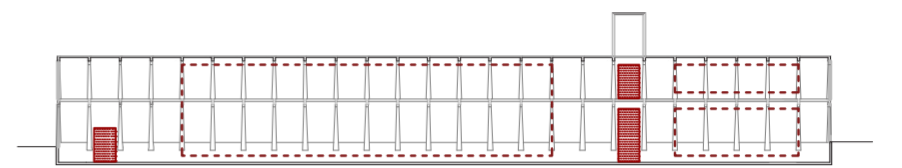


conjunt

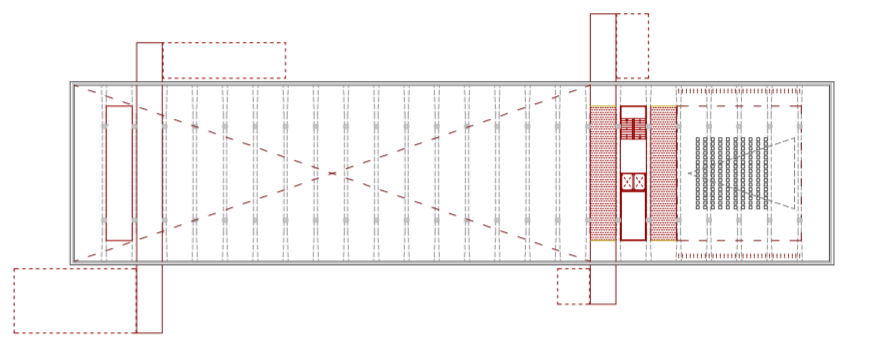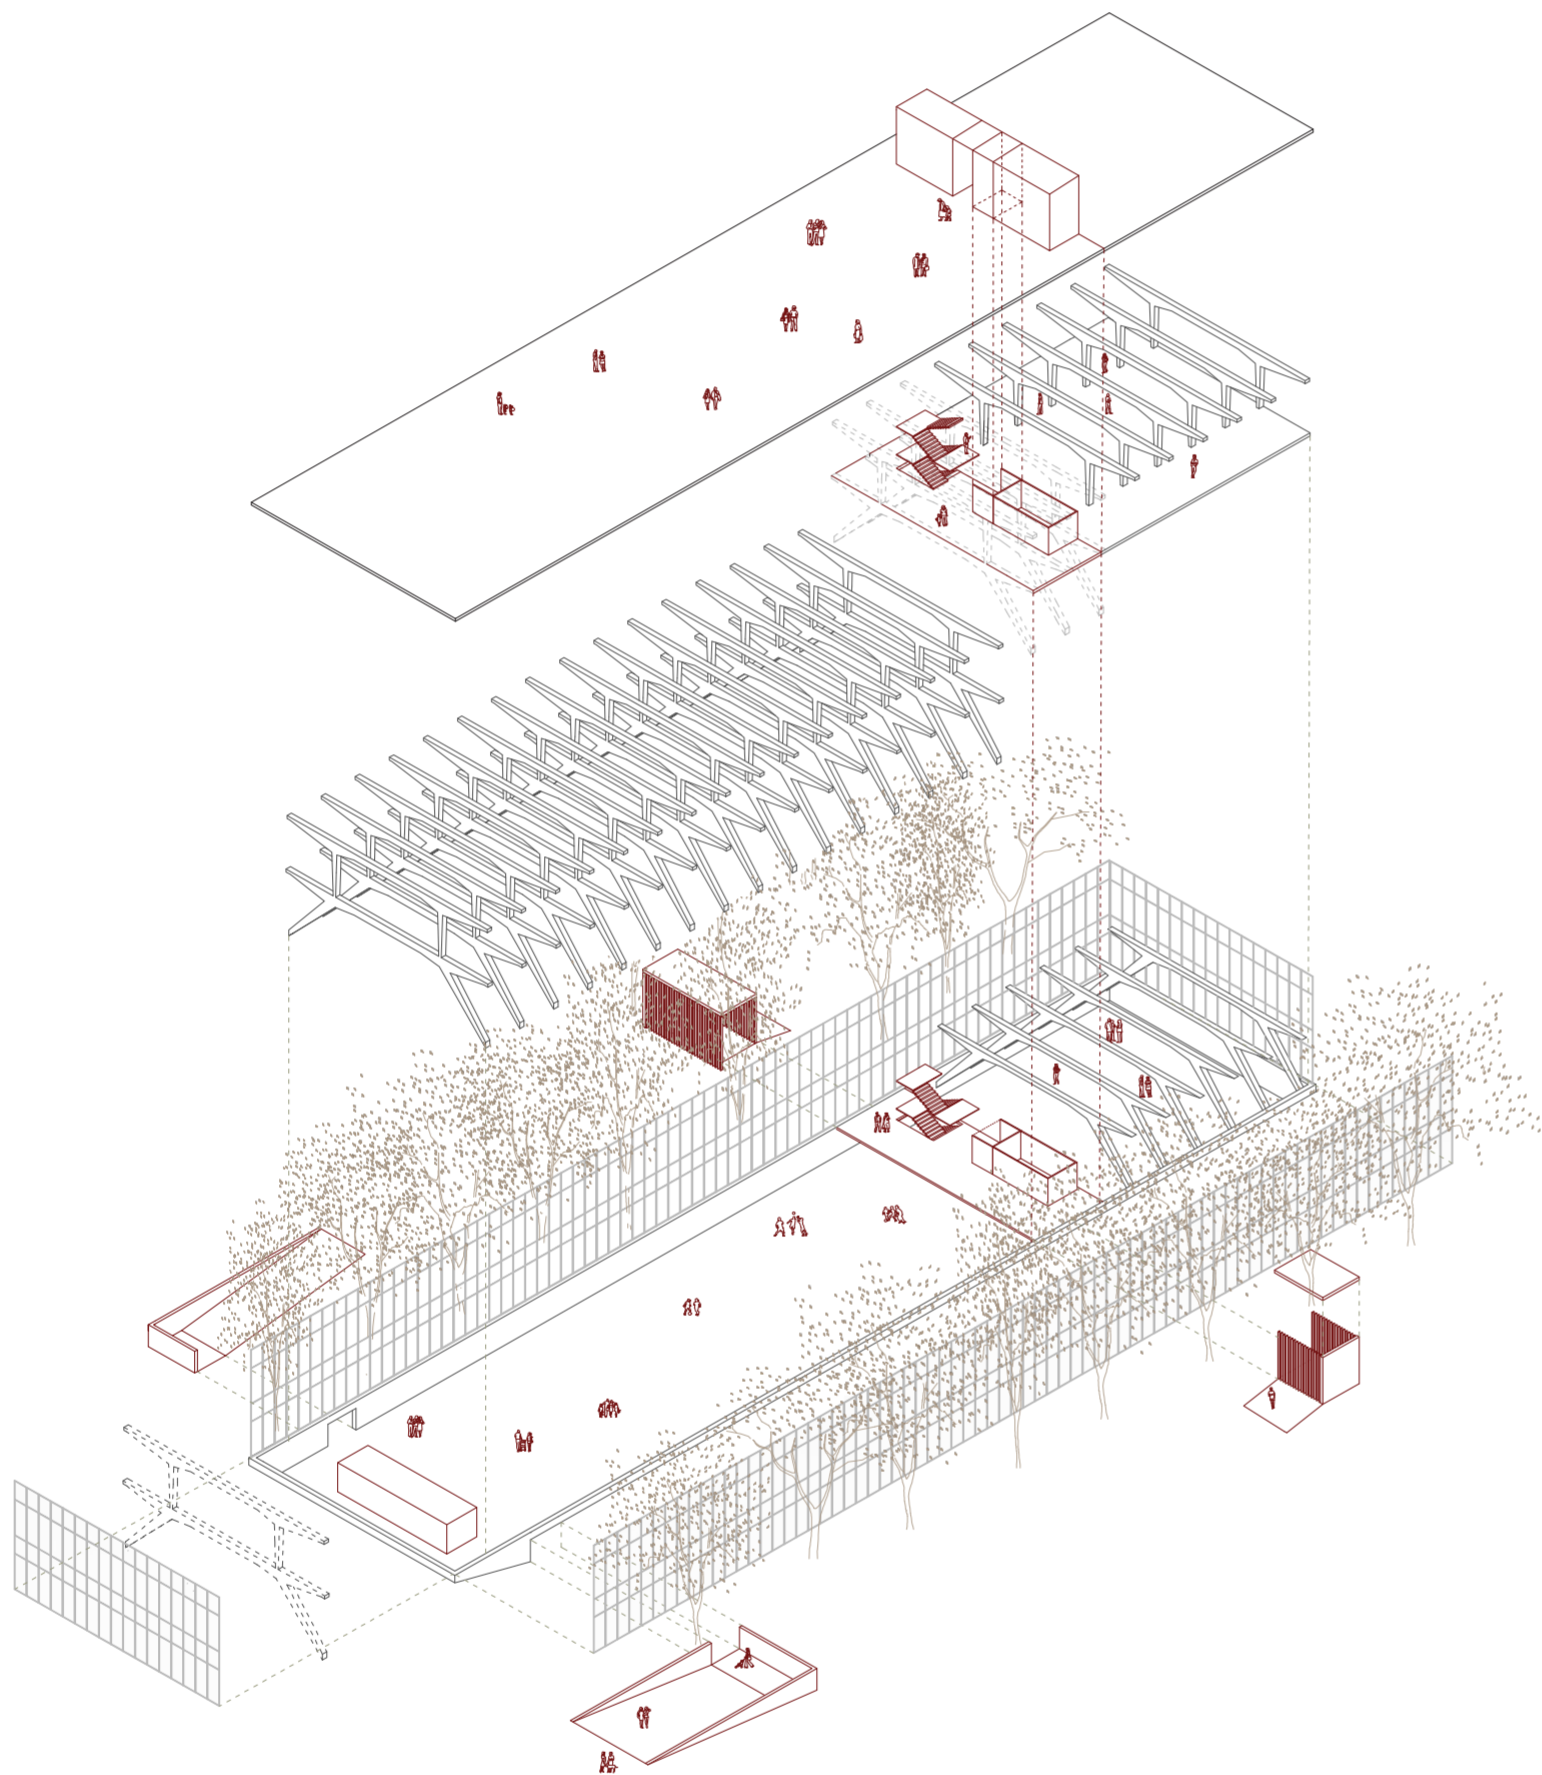

primera · sala d'actes 300m<sup>2</sup>

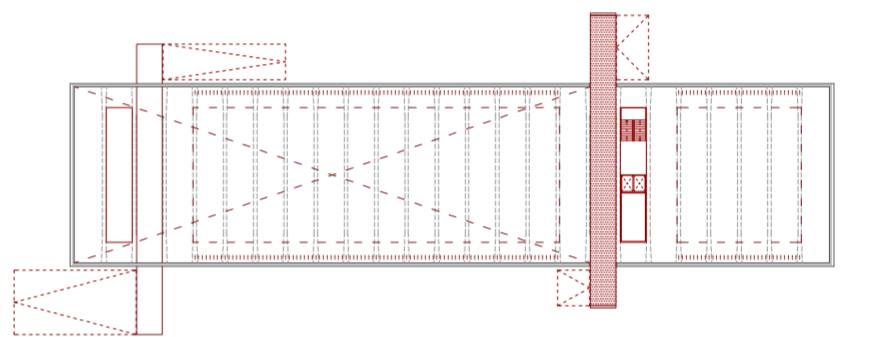

nucli tangent · accés 125m<sup>2</sup> · comunicacions verticals 25m<sup>2</sup> · serveis 25m<sup>2</sup>

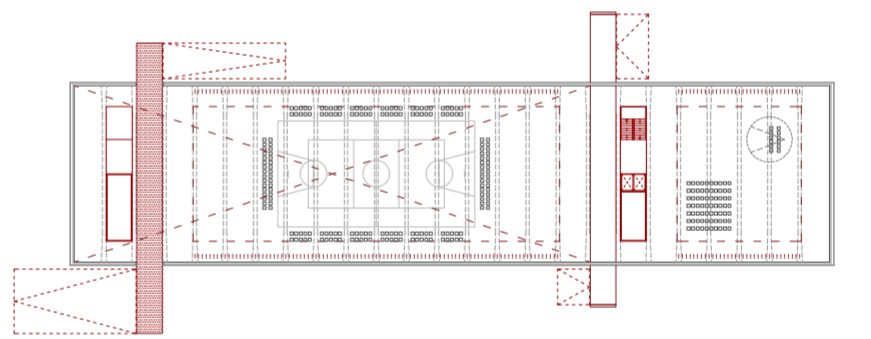

semi soterrani · espais temporals 1000m<sup>2</sup> + 500m<sup>2</sup>

e 1/1000 N1

hivern : estiu

