


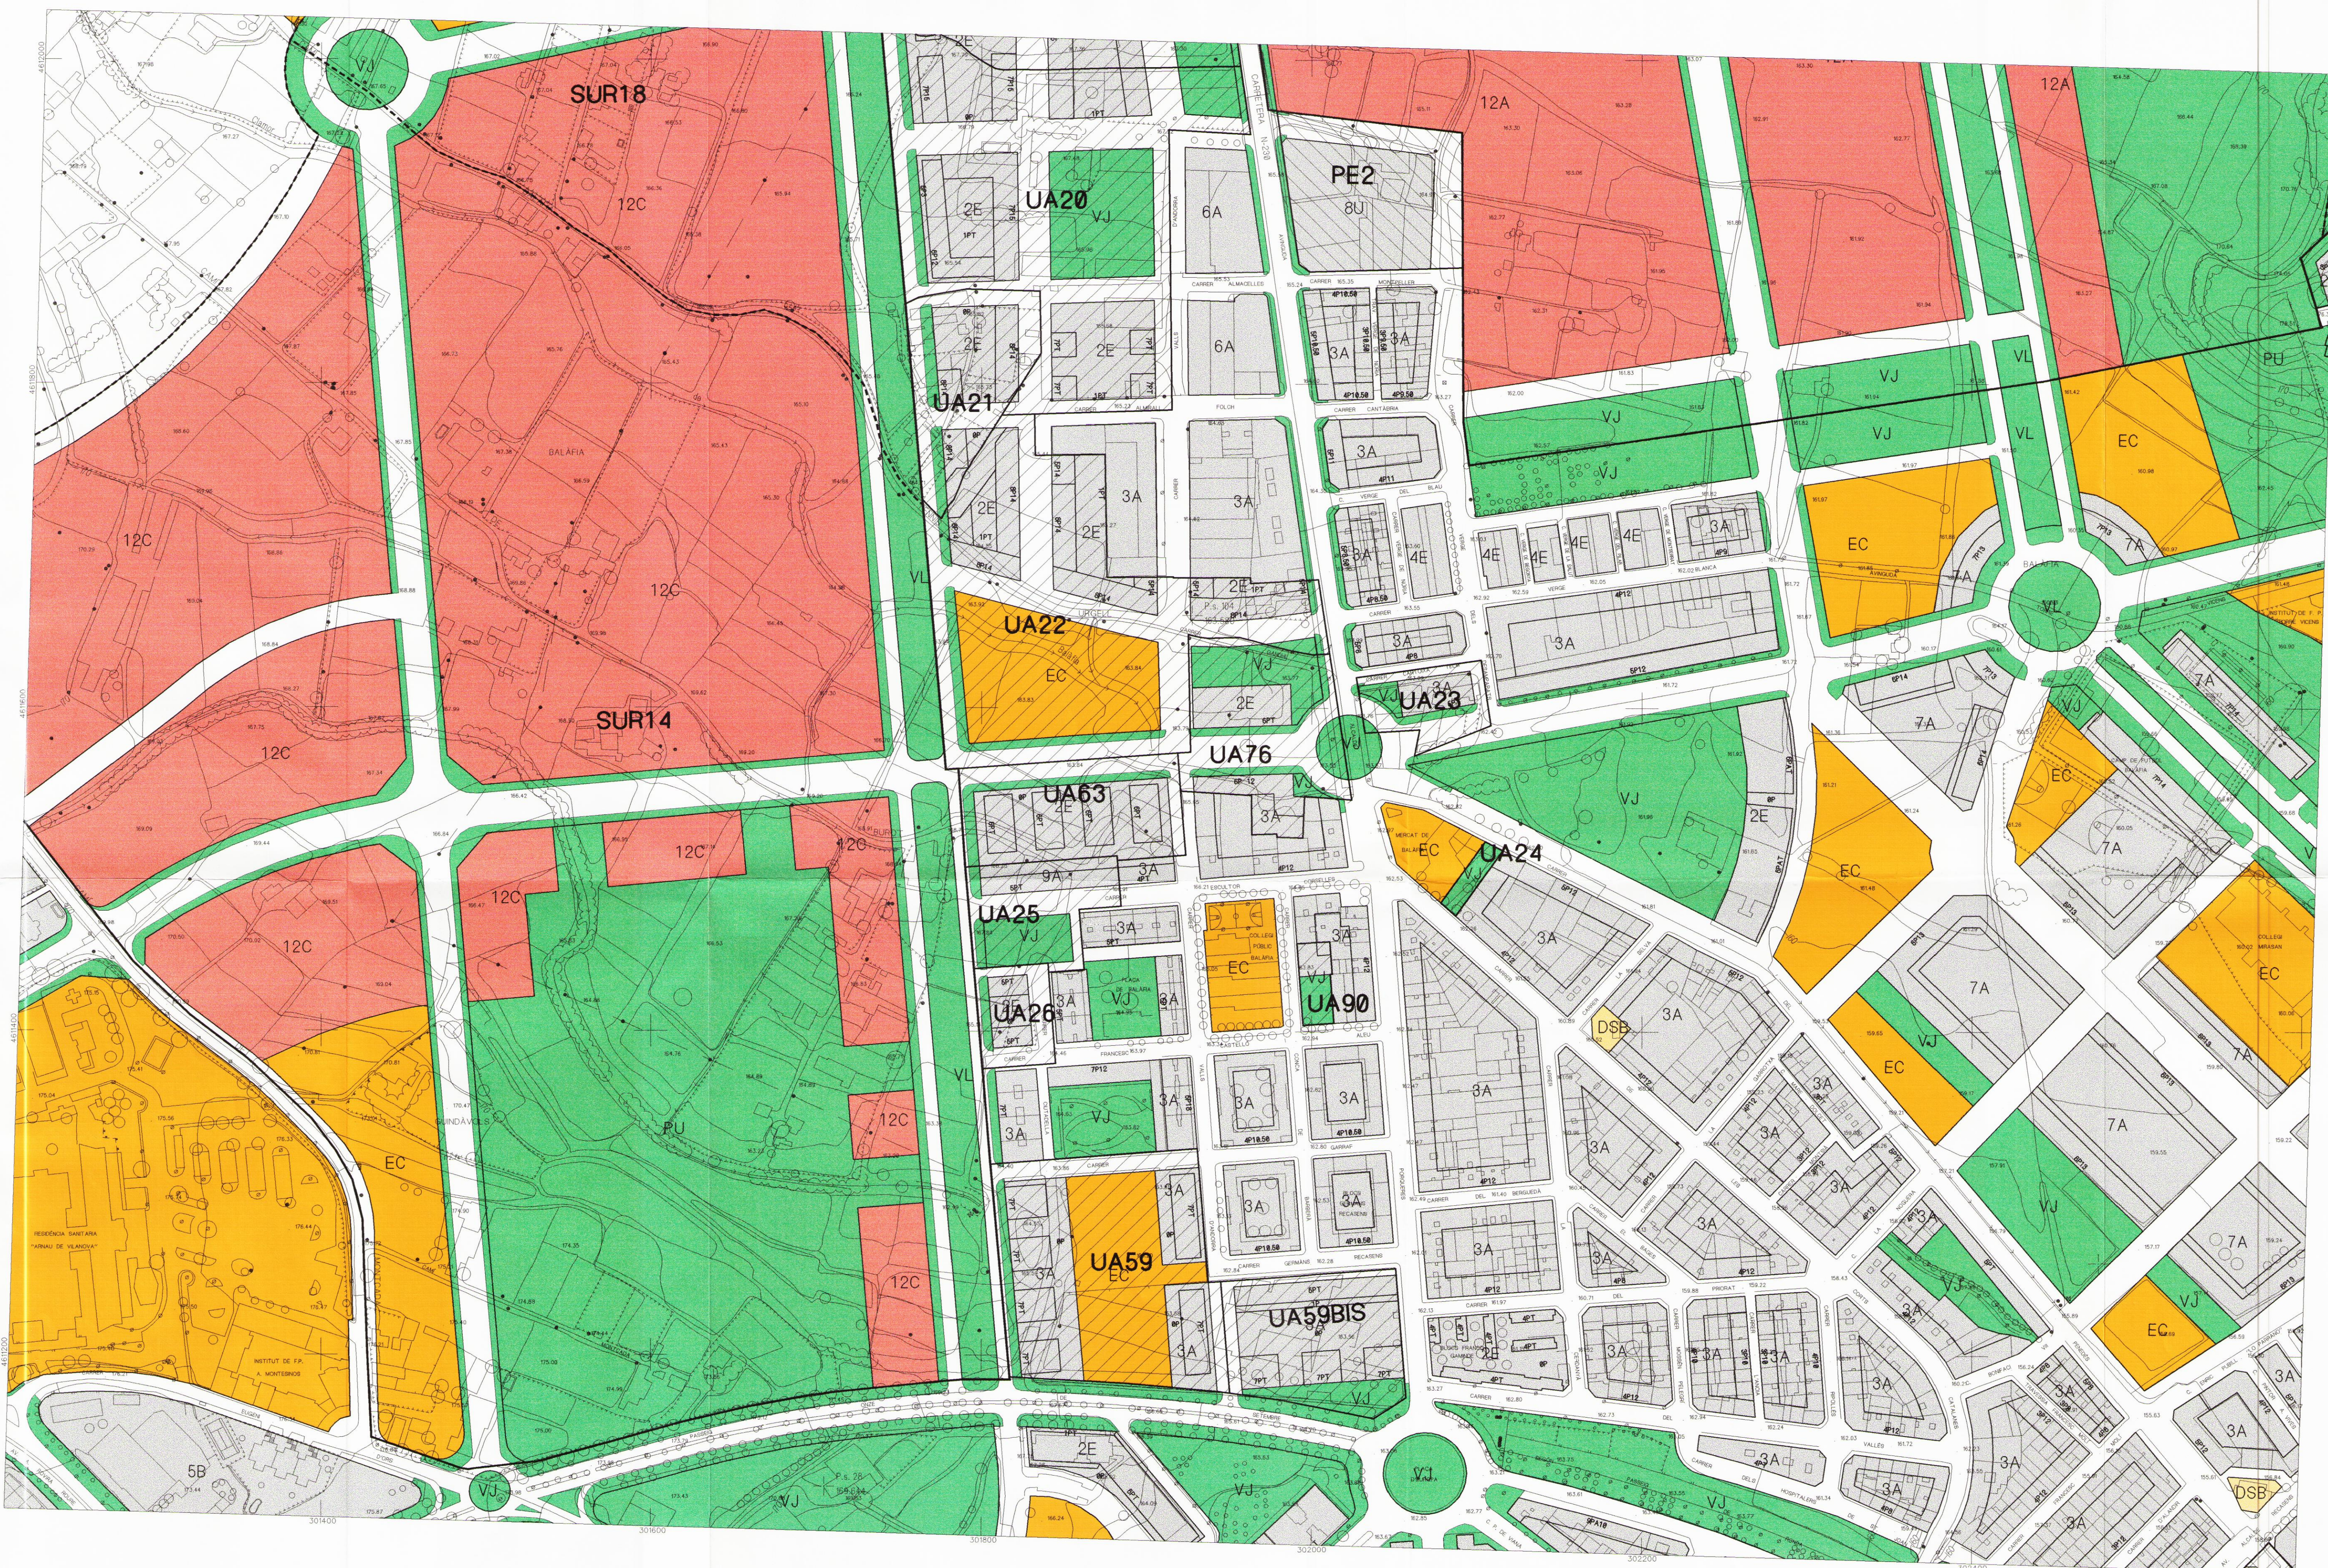

RÈGIM JURÍDIC DEL SÒL

- SU SÒL URBÀ
- SUR SÒL URBANITZABLE
- SNU SÒL NO URBANITZABLE

QUALIFICACIÓ URBANÍSTICA

- H HIDROGRÀFIC
- IN INFRAESTRUCTURES
- F FERROVIARI
- EC EQUIPAMENT COMUNITARI
- VB VARI BÀSIC
- VC EXCLOSIVOS I ACCESIBILITAT
- VR CAMINS RURALS
- VJ ZONES VERDES O JARDINS
- VL VERDES URBANS O PLACES
- VE VERDES ESPORTS
- VL ESPAIS LLIBRES URBANS
- PN PARCS D'INTERÉS NATURAL
- PT PARCS TERRITORIALS
- PU PARCS URBANS

ZONES

- 1C CENTRE HISTÒRIC
- 1R CENTRE COMERCIAL
- 1R RENOVACIÓ URBANA
- 2R EXEMPLE RESIDENCIAL
- 2E EDIFICACIÓ OBERTA
- 3A URBANA RESIDENCIAL
- 3B EDIFICACIÓ SUBURBANA TÍPUS 1
- 3C EDIFICACIÓ SUBURBANA TÍPUS 2
- 4A ORDENACIÓ URBANA UNIFAMILIAR
- 4B ORDENACIÓ URBANA VOLUMÈTRICA
- 4C ORDENACIÓ URBANA CONCENTRADA
- 4D ORDENACIÓ URBANA ESPECIAL
- 4E ORDENACIÓ URBANA GENERAL
- 5A HABITATGE UNIFAMILIAR ALLAT
- 5B HABITATGE UNIFAMILIAR TÍPUS 1
- 5C HABITATGE UNIFAMILIAR TÍPUS 2
- 5D HABITATGE UNIFAMILIAR TÍPUS 3
- 5E HABITATGE UNIFAMILIAR TÍPUS 4
- 6A INDUSTRIAL URBANA
- 6B POLÍGON INDUSTRIAL
- 7A PLANEJAMENT APROVAT
- 8U REMODELACIÓ URBANA
- 8T ACTIVITAT TERCIÀRIA
- 8R REMODELACIÓ INDUSTRIAL
- 9A ORDENACIÓ ESPECIAL TÍPUS 1
- 9B ORDENACIÓ ESPECIAL TÍPUS 2
- 9C ORDENACIÓ ESPECIAL TÍPUS 3
- 10E EDIFICACIÓ CONTRUÏA TÍPUS 1
- 10F EDIFICACIÓ CONTRUÏA TÍPUS 2
- 10V REHABILITACIÓ URBANA
- 11A NÚCLIS URBANS D'EDIFICACIÓ ALLADA
- 11C NÚCLIS URBANS D'EDIFICACIÓ CONTRUÏA
- 12A URBANITZACIÓ RESIDENCIAL TÍPUS 1
- 12B URBANITZACIÓ RESIDENCIAL TÍPUS 2
- 12C URBANITZACIÓ RESIDENCIAL TÍPUS 3
- 12D URBANITZACIÓ RESIDENCIAL TÍPUS 4
- 13A URBANITZACIÓ INDUSTRIAL
- 14A URBANITZACIÓ UNIFAMILIAR
- 15T ACTIVITATS TERCIÀRIES
- 16L ACTIVITATS LIGERES
- AIN ÀREES D'INTERÉS NATURAL
- R1 PROTECCIÓ AGRÍCOLA
- R2 AGRÍCOLA DE REGS ANTICS
- R3 AGRÍCOLA DELS REGS NOUS
- P4 AGRÍCOLA DE SECANS
- DSB DOTACIONS I SERVEIS APARCAMENTS
- DSB ESTACIONS DE SERVEIS
- DSB DOTACIONS I SERVEIS EN ELS EXCLOSIVS

PROTECCIONS URBANÍSTIQUES

- PC PROTECCIÓ CARRETERES
- PF PROTECCIÓ FERROVIARI
- PH PROTECCIÓ HERALDICA
- PA PROTECCIÓ ARQUEOLÒGICA
- CE CORREDORS ECOLÒGICS
- RN RESERVOIRS NATURALS
- HA-5 ELEMENTS CATALANITZATS
- I-4 ELEMENTS INVENTARIATS

PLANEJAMENT I GESTIÓ

- PP SECTOR DE PLA PARCIAL
- PE SECTOR DE PLA ESPECIAL
- PA POLÍGON D'ACTUACIÓ
- UA UNITAT D'ACTUACIÓ
- UE UNITAT D'EXECUCIÓ

CONDICIONS D'EDIFICACIÓ

- SP16 NOMBRE DE PLANTES I PROFUNDITAT EDIFICABLE MÀXIMA
- SP17 NOMBRE DE PLANTES I PROFUNDITAT EDIFICABLE EN LA TOTALITAT
- SP18 NOMBRE DE PLANTES, ALTITUD I PROFUNDITAT EDIFICABLE MÀXIMA

Generalitat de Catalunya
Departament de Política Territorial i Obres Públiques
Direcció General d'Ordenació del Territori i Urbanisme
DONAR CONFORMITAT AL TEXT REFOS
PEL CONSELLER DE POLÍTICA TERRITORIAL I OBRES PÚBLIQUES
EN DATA 23 DE MARÇ DE 1999
La Secretaria de la Comissió d'Urbanisme de Catalunya

REFERÈNCIES TÈCNIQUES CARTOGRAFIA

El·lipsoide de Hayford, Datum Europeu, Triangulació tripla referida a l'IGN. Altituds referides al nivell mitjà del mar a Alacant. Projectió UTM. Equidistància de les corbes de nivell: 2 metres.

Restitució cartogràfica sobre suport digital realitzada a partir de fotografia aèria, obtinguda en data agost 1994, a escala 1:20000. Actualitzat agost 1997.

0 10 20 30 40 50 100 150 200

PLA GENERAL DE LLEIDA

MUNICIPAL D'ORDENACIÓ URBANA I TERRITORIAL 1995-2015

DONADA CONFORMITAT A LA REEDICIÓ DEL TEXT REFOS. PLE 26.3.99



PLA GENERAL DE LLEIDA
MUNICIPAL D'ORDENACIÓ URBANA I TERRITORIAL 1995-2015
TEXT REFOS

ORDENACIÓ DETALLADA DE LA CIUTAT, SUCS I RAIMAT

E: 1/2.000

ÀREA D'URBANISME. OFICINA DEL PLA.

13
MARC 1999