


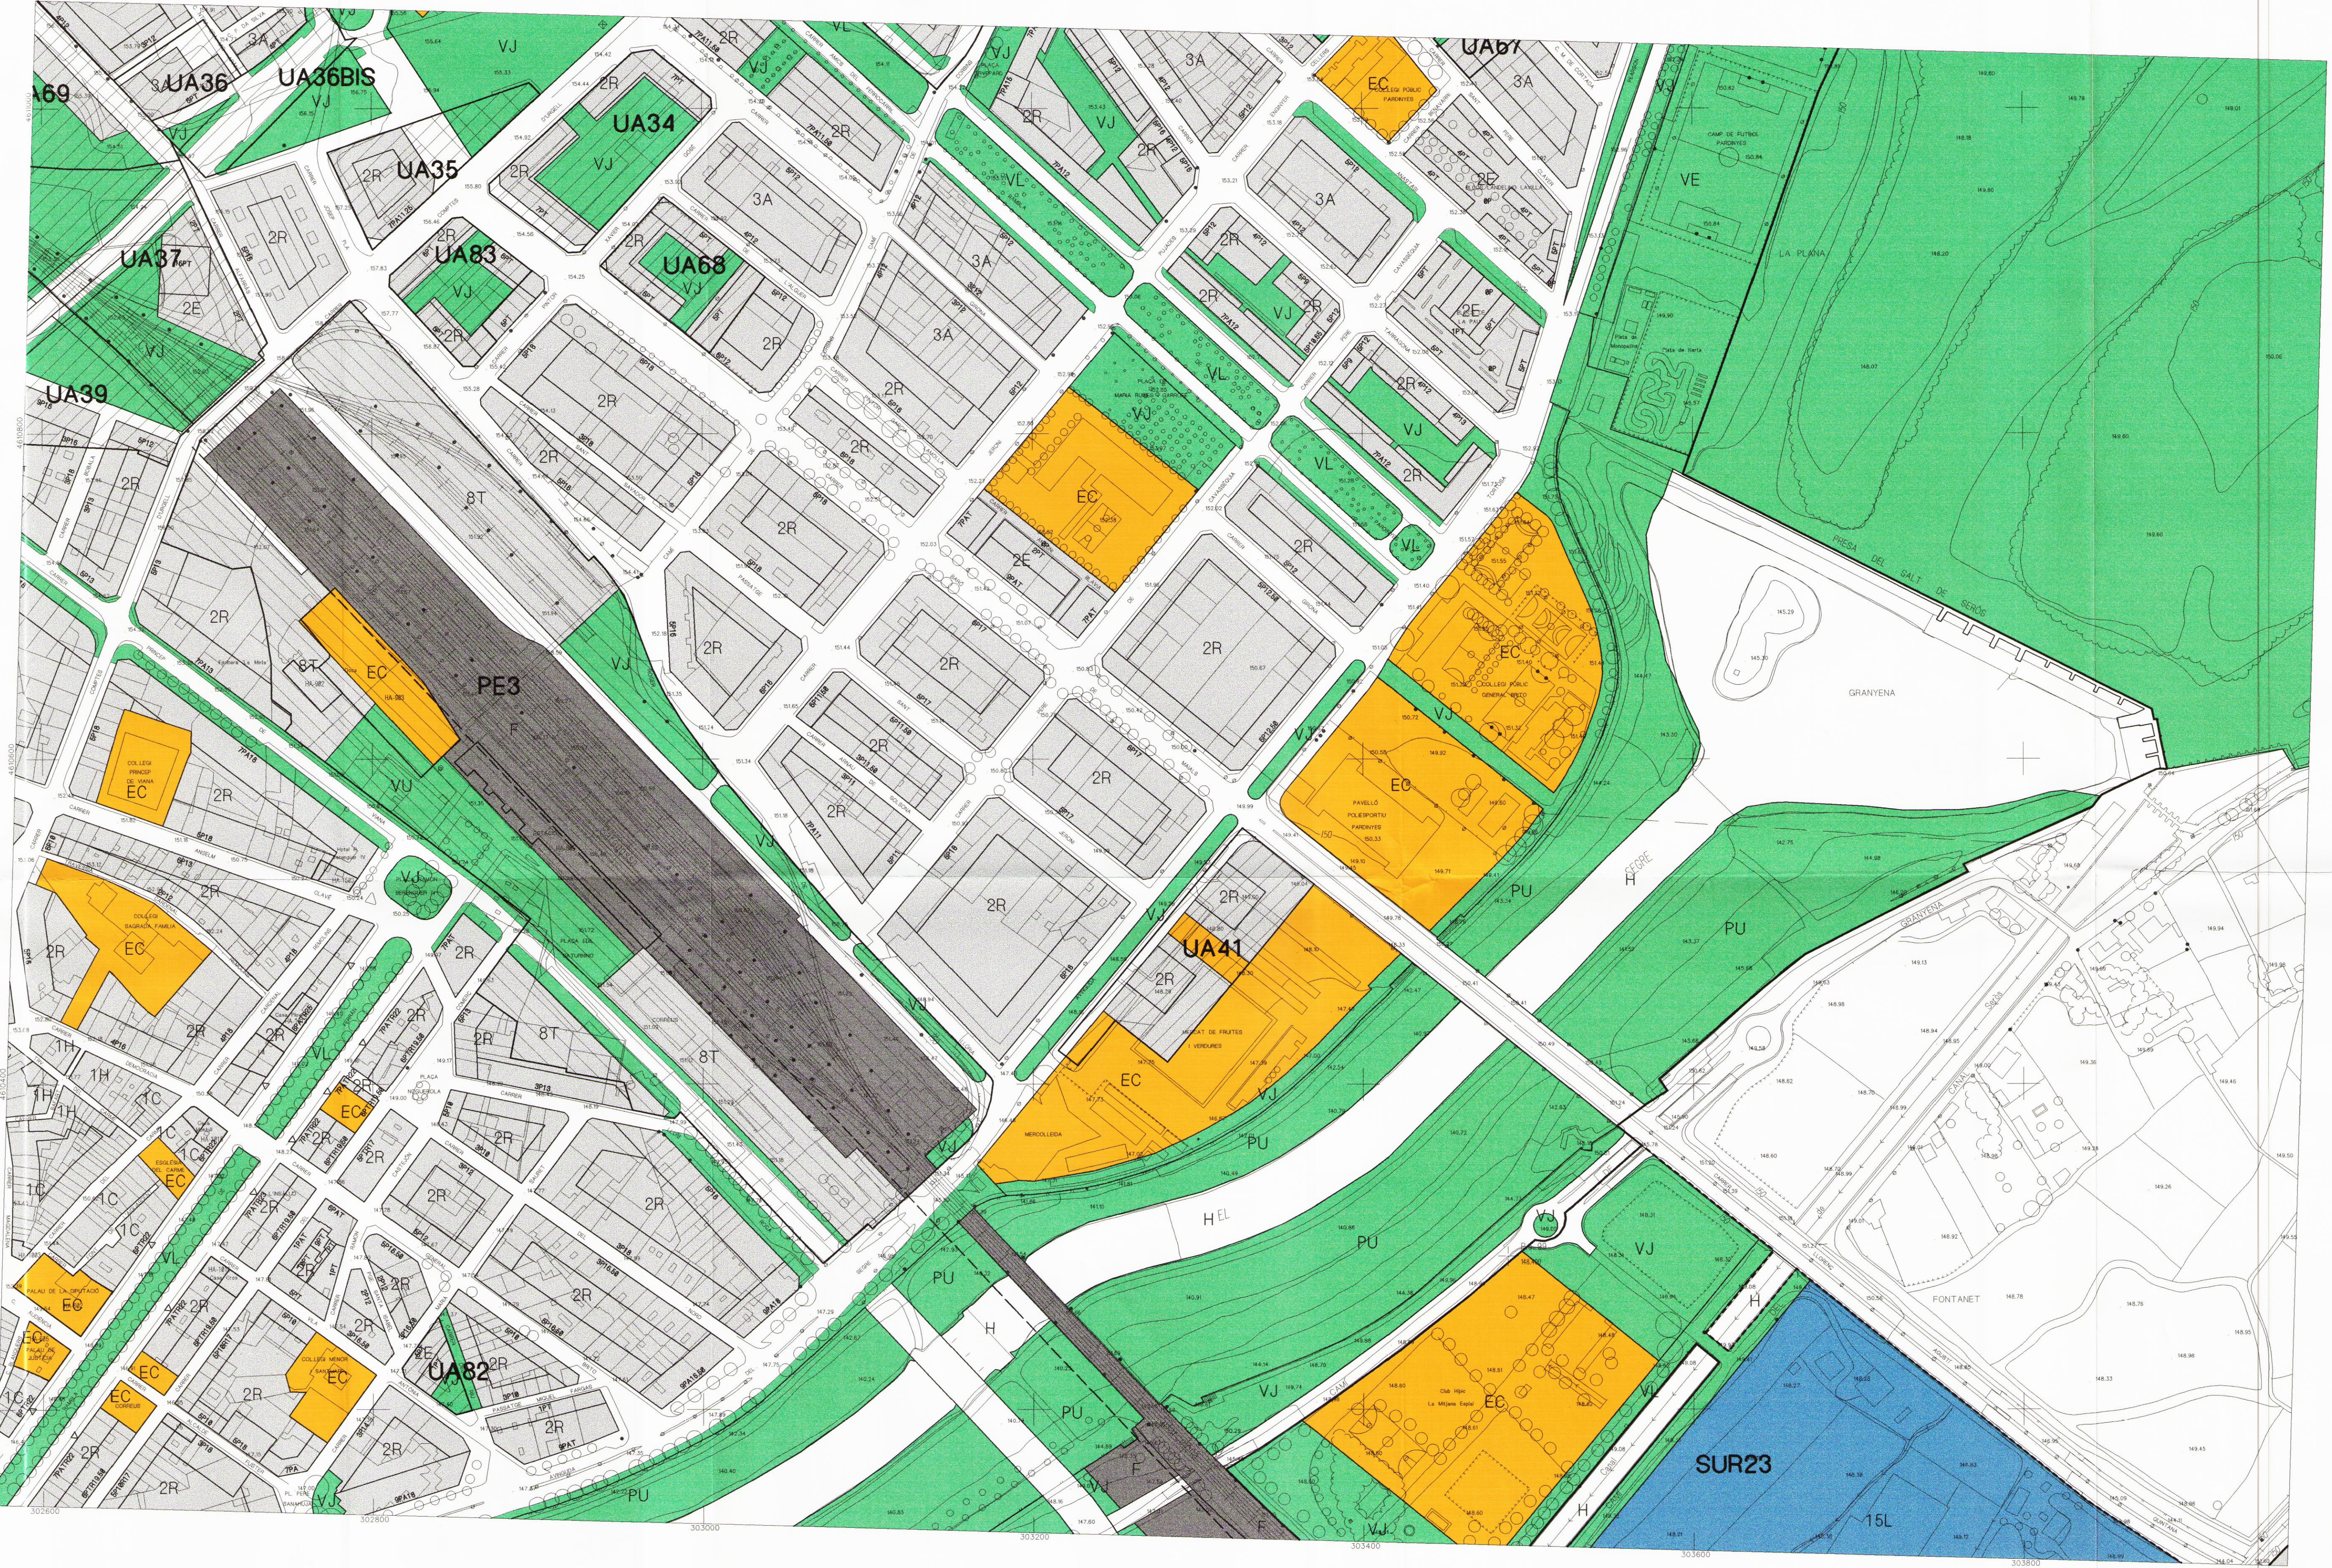

RÈGIM JURÍDIC DEL SÒL

- SU SÒL URBÀ
- SUR SÒL URBANITZABLE
- SNU SÒL NO URBANITZABLE

QUALIFICACIÓ URBANÍSTICA

SISTEMES

- H INFRAESTRUCTURES
- F FERROVIARI
- EC EQUIPAMENT COMUNITARI
- VB VARI BÀSIC
- VC EXCIS CIVICS I ACCESSIBILITAT
- VR CAMINS RURALS
- VJ ZONES VERDES O JARDINS
- VU VERDS URBANS O PLACES
- VE VERDS ESPORTS
- VL ESPAIS LLIBRES URBANS
- PN PARCS D'INTERÈS NATURAL
- PT PARCS TERRITORIALS
- PU PARCS URBANS

ZONES

- 1H CENTRE HISTÒRIC
- 1C CENTRE COMERCIAL
- 1R RENOVACIÓ URBANA
- 2R EXAMPLE RESIDENCIAL
- 2E EDIFICACIÓ DIBERTA
- 3A URBANA RESIDENCIAL
- 3B EDIFICACIÓ SUBURBANA TIPUS 1
- 3C EDIFICACIÓ SUBURBANA TIPUS 2
- 4A ORDENACIÓ URBANA UNIFAMILIAR
- 4B ORDENACIÓ URBANA VOLUMÈTRICA
- 4C ORDENACIÓ URBANA CONCENTRADA
- 4D ORDENACIÓ URBANA ESPECÍFICA
- 4E ORDENACIÓ URBANA GENERAL
- 5A HABITATGE UNIFAMILIAR ALLAT
- 5B HABITATGE UNIFAMILIAR TIPUS 1
- 5C HABITATGE UNIFAMILIAR TIPUS 2
- 5D HABITATGE UNIFAMILIAR TIPUS 3
- 6A INDUSTRIAL URBANA
- 6B POLSÓN INDUSTRIAL
- 7A PLANEJAMENT APROVAT
- 8U REMODELACIÓ URBANA
- 8T ACTIVITAT TERCERÀRIA
- 8R REMODELACIÓ INDUSTRIAL
- 9A ORDENACIÓ ESPECIAL TIPUS 1
- 9B ORDENACIÓ ESPECIAL TIPUS 2
- 9C ORDENACIÓ ESPECIAL TIPUS 3
- 10E EDIFICACIÓ CONTRÀRIA TIPUS 1
- 10T EDIFICACIÓ CONTRÀRIA TIPUS 2
- 10V REHABILITACIÓ URBANA
- 11A NÚCLIS URBANS D'EDIFICACIÓ ALLADA
- 11C NÚCLIS URBANS D'EDIFICACIÓ CONTRÀRIA
- 12A URBANITZACIÓ RESIDENCIAL TIPUS 1
- 12B URBANITZACIÓ RESIDENCIAL TIPUS 2
- 12C URBANITZACIÓ RESIDENCIAL TIPUS 3
- 12D URBANITZACIÓ RESIDENCIAL TIPUS 4
- 13A URBANITZACIÓ INDUSTRIAL
- 14A URBANITZACIÓ UNIFAMILIAR
- 15T ACTIVITATS TERCERÀRIES
- 15L ACTIVITATS LOGÍSTIQUES
- AN ÀREES D'INTERÈS NATURAL
- R1 PROTECCIÓ AGRÍCOLA
- R2 AGRÍCOLA DE REGS ANTICS
- R3 AGRÍCOLA DELS REGS NOUS
- R4 AGRÍCOLA DE SECANE
- DSB DOTACIONS I SERVEIS APARCAMENTS
- DSB ESTACIONS DE SERVEIS
- DSO DOTACIONS I SERVEIS EN ELS EXCIS VIARIS

PROTECCIONS URBANÍSTIQUES

- PC PROTECCIÓ CARRETERES
- PF PROTECCIÓ FERROCARRIL
- PH PROTECCIÓ HIDRÀULICA
- PA PROTECCIÓ ARQUEOLÒGICA
- CE CORREDORES ECOLÒGICS
- RN RESERVOIRS NATURALS
- HA-5 ELEMENTS CATALUNYES
- I-4 ELEMENTS INVENTARIATS

PLANEJAMENT I GESTIÓ

- PP SECTOR DE PLA PARCIAL
- PE SECTOR DE PLA ESPECIAL
- PA POLSÓN D'ACTUACIÓ
- UA UNITAT D'ACTUACIÓ
- UE UNITAT D'EXECUCIÓ

CONDICIONS D'EDIFICACIÓ

- SP16 NOMBRE DE PLANTES I PROFUNDITAT EDIFICABLE MÀXIMA
- SP7 NOMBRE DE PLANTES I PROFUNDITAT EDIFICABLE EN LA TOTALITAT
- SPAT5 NOMBRE DE PLANTES, ALTRELL I PROFUNDITAT EDIFICABLE MÀXIMA

Departament de Política Territorial i Obres Públiques
Direcció General d'Ordenació del Territori i Urbanisme

Actuació definitiva en el cas de resolució de la Comissió d'Urbanisme de Catalunya

Data: 23 DES. 1999

La secretària de la Comissió d'Urbanisme de Catalunya

REFERÈNCIES TÈCNiques CARTOGRAFICA

Elipsóide de Hayford. Datum Europeu. Triangulació pròpia referida a l'IGN. Altituds referides al nivell mitjà del mar a Alicante. Projectió UTM. Equidistància de les corbes de nivell: 2 metres.

Restitució cartogràfica sobre suport digital realitzada a partir de fotografia aèria, obtinguda en data: agost 1994, a escala 1:9000. Actualitzat agost 1997

0 10 20 30 40 50 100 150 200

PLA GENERAL DE LLEIDA

MUNICIPAL D'ORDENACIÓ URBANA I TERRITORIAL 1995-2015

DOXA CONFORMITAT A LA REEDICIÓ DEL TEXT REFOS. PL 26.3.99



PLA GENERAL DE LLEIDA

MUNICIPAL D'ORDENACIÓ URBANA I TERRITORIAL 1995-2015

ORDENACIÓ DETALLADA DE LA CIUTAT, SUGS I RAIMAT

E: 1/2.000

ÀREA D'URBANISME. OFICINA DEL PLA.

19

MARC 1999