


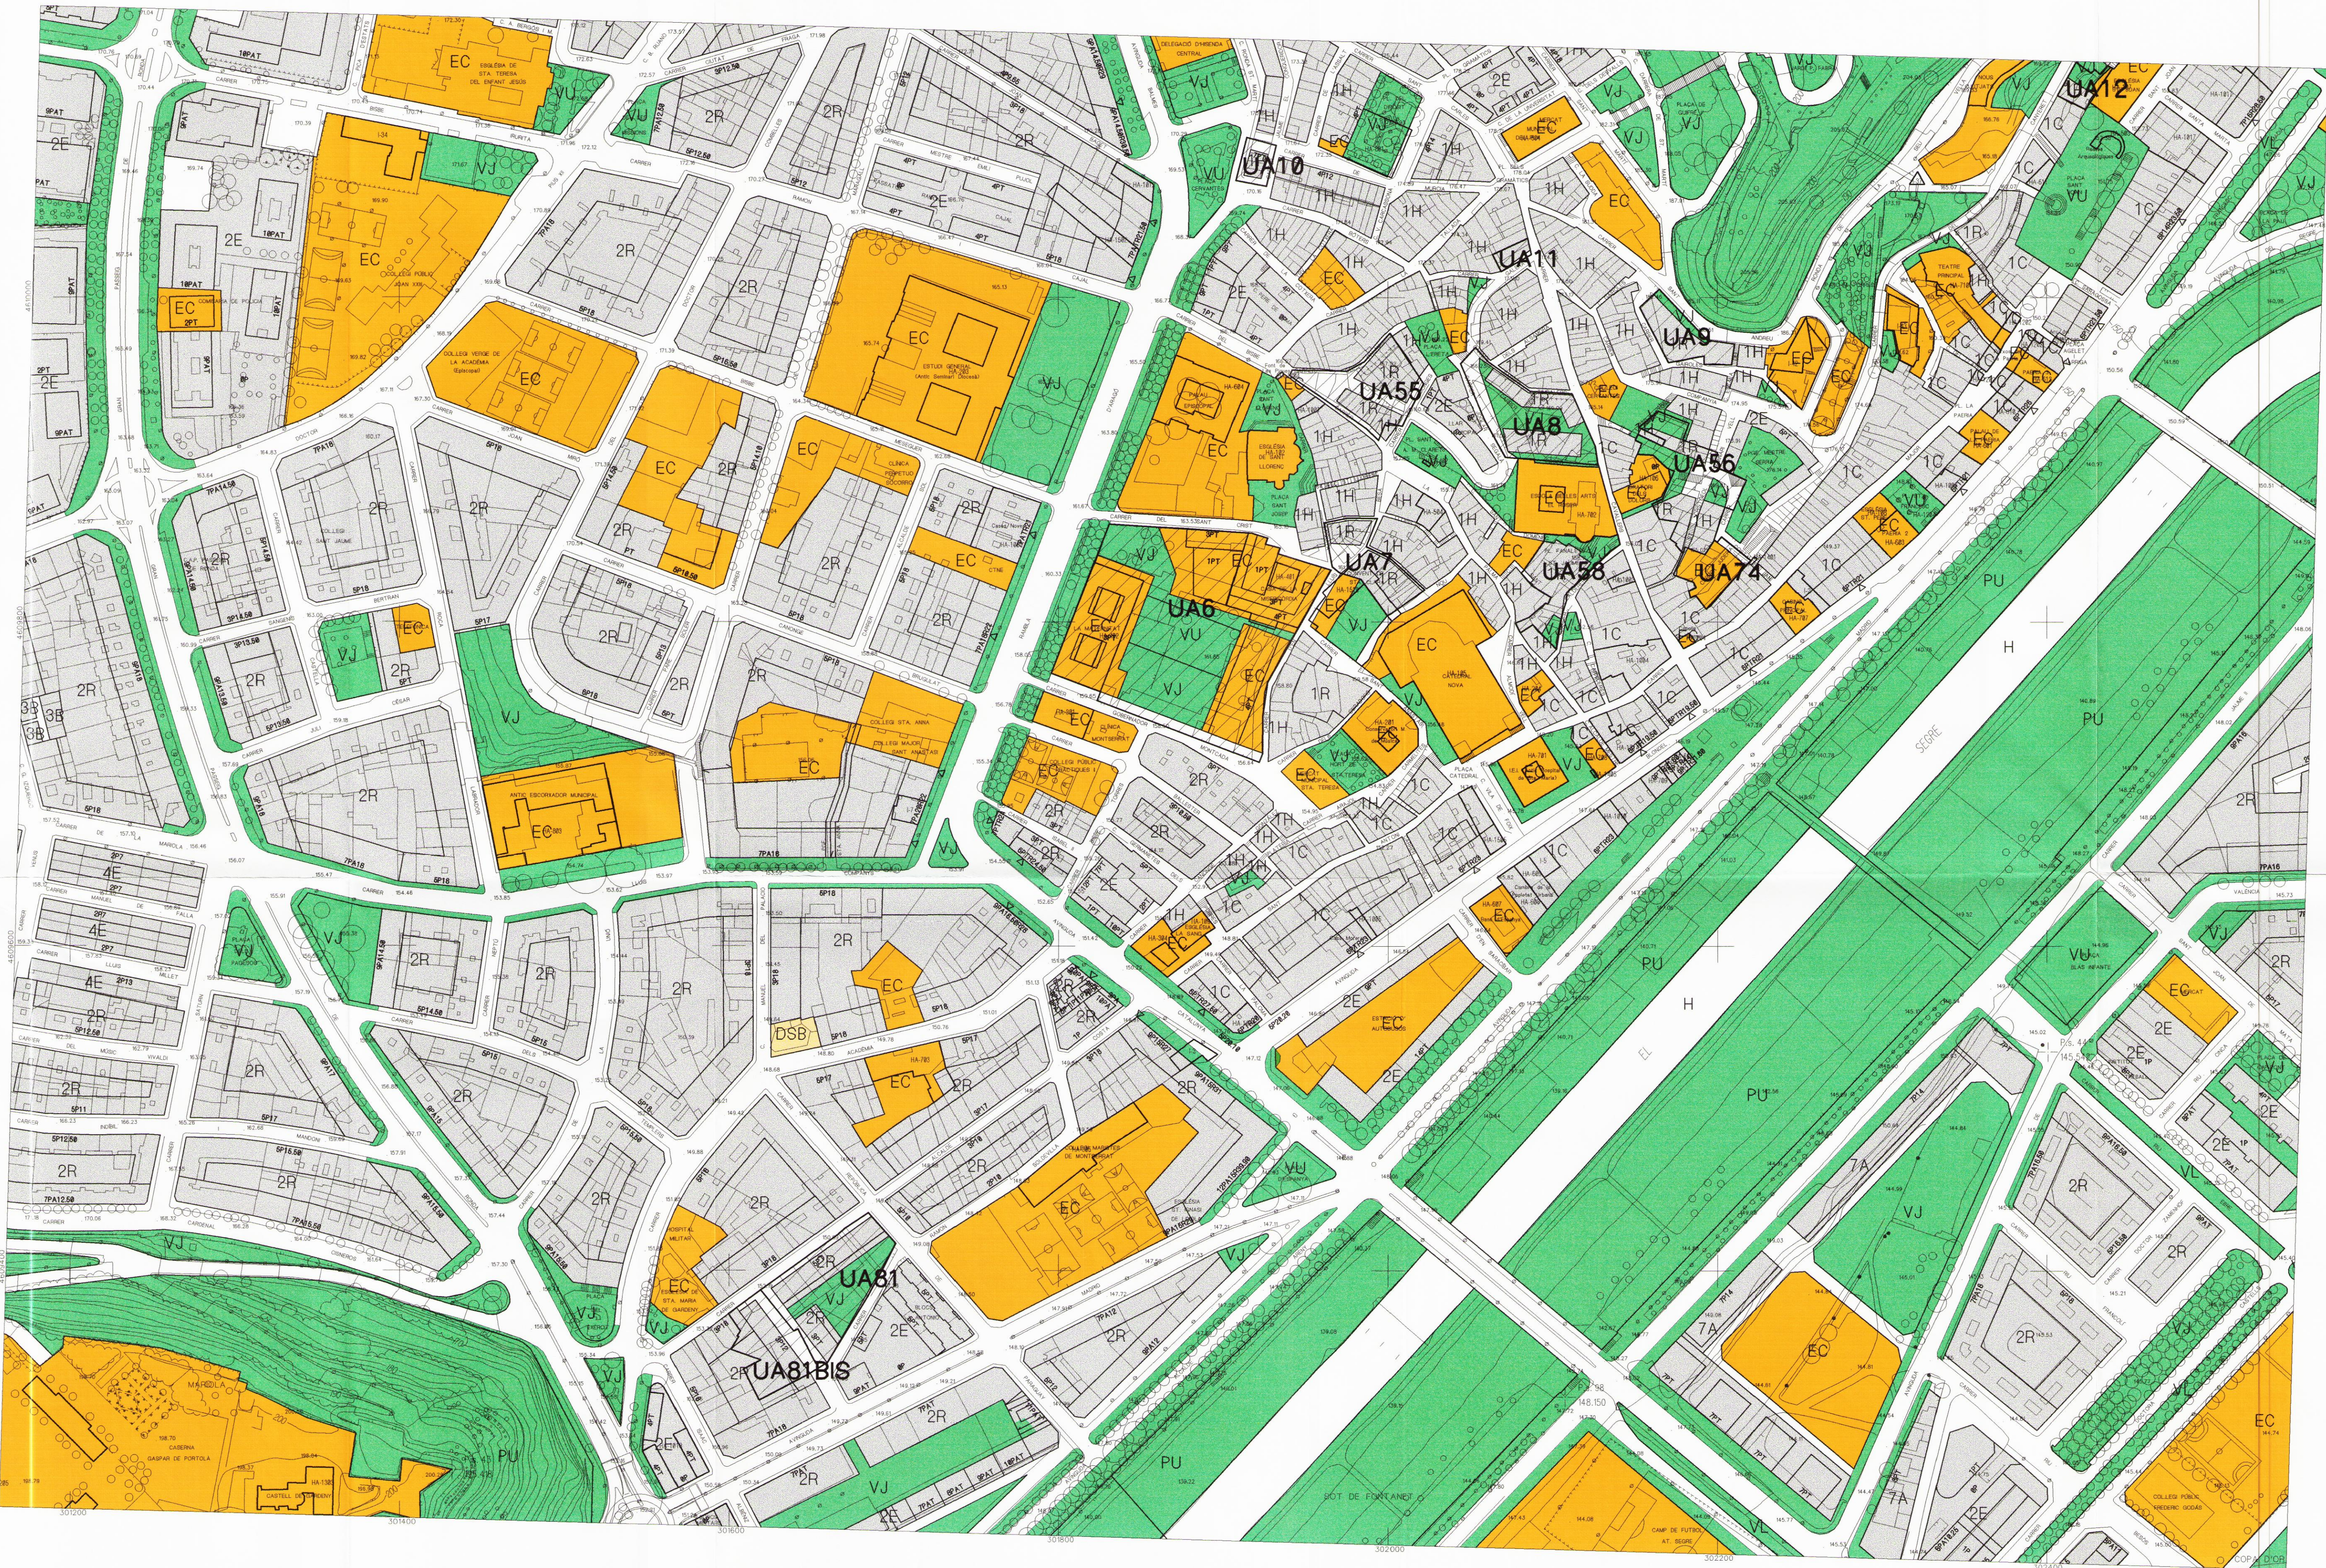

RÈGIM JURÍDIC DEL SÒL

- SU SÒL URBÀ
- SUR SÒL URBANITZABLE
- SNU SÒL NO URBANITZABLE

QUALIFICACIÓ URBANÍSTICA

- SISTEMES
- H HERCIDIÀGIC
 - RI INFRAESTRUCTURES
 - F FERROVIARI
 - EC EQUIPAMENT COMUNITARI
 - VB VIARI BASIC
 - VC EXIS CIVICS I ACCESSIBILITAT
 - VR CAMINS RURALS
 - VJ ZONES VERDES O JARDINS
 - VU ZONES URBANES O PLACES
 - VE VERES ESPARIS
 - VL ESPAIS LLIBRES LINGUALS
 - PN PARCS D'INTERES NATURAL
 - PT PARCS TERRITORIALS
 - PU PARCS URBANS

ZONES

- 1H CENTRE HISTÒRIC
- 1C CENTRE COMERCIAL
- 1R RENOVACIÓ URBANA
- 2R EIXAMPLE RESIDENCIAL
- 2E EDIFICACIÓ OBERTA
- 3A URBANA RESIDENCIAL
- 3B EDIFICACIÓ SUBURBANA TÍPUS 1
- 3C EDIFICACIÓ SUBURBANA TÍPUS 2
- 4A ORDENACIÓ URBANA UNIFAMILIAR
- 4B ORDENACIÓ URBANA VOLUMÈTRICA
- 4C ORDENACIÓ URBANA CONCENTRADA
- 4D ORDENACIÓ URBANA ESPECIAL
- 4E ORDENACIÓ URBANA GENERAL
- 5A HABITATGE UNIFAMILIAR ALLAT
- 5B HABITATGE UNIFAMILIAR TÍPUS 1
- 5C HABITATGE UNIFAMILIAR TÍPUS 2
- 5D HABITATGE UNIFAMILIAR TÍPUS 3
- 6A INDUSTRIAL URBANA
- 6B POLSÓN INDUSTRIAL
- 7A PLANEJAMENT APROVAT
- 8U REMODELACIÓ URBANA
- 8T ACTIVITAT TERCERA
- 8R REMODELACIÓ INDUSTRIAL
- 9A ORDENACIÓ ESPECIAL TÍPUS 1
- 9B ORDENACIÓ ESPECIAL TÍPUS 2
- 9C ORDENACIÓ ESPECIAL TÍPUS 3
- 10E EDIFICACIÓ CONTINUA TÍPUS 1
- 10T EDIFICACIÓ CONTINUA TÍPUS 2
- 10V REHABILITACIÓ URBANA
- 11A NÚCLIS URBANS D'EDIFICACIÓ ALLADA
- 11C NÚCLIS URBANS D'EDIFICACIÓ CONTINUA
- 12A URBANITZACIÓ RESIDENCIAL TÍPUS 1
- 12B URBANITZACIÓ RESIDENCIAL TÍPUS 2
- 12C URBANITZACIÓ RESIDENCIAL TÍPUS 3
- 12D URBANITZACIÓ RESIDENCIAL TÍPUS 4
- 13A URBANITZACIÓ INDUSTRIAL
- 14A URBANITZACIÓ UNIFAMILIAR
- 15T ACTIVITATS TERCERES
- 15L ACTIVITATS LOGÍSTIQUES
- AIN ÀREES D'INTERES NATURAL
- R1 PROTECCIÓ AGRÍCOLA
- R2 AGRÍCOLA DE REGS ANTICS
- R3 AGRÍCOLA DELS REGS NOUS
- R4 AGRÍCOLA DE SECANS
- DSA DOTACIONS I SERVEIS APARCAMENTS
- DSB ESTACIONS DE SERVEIS
- DDO DOTACIONS I SERVEIS EN ELS EXIS VIARIS

PROTECCIONS URBANÍSTIQUES

- PC PROTECCIÓ CARRETERES
- PF PROTECCIÓ FERROVIARI
- PH PROTECCIÓ HERALDICA
- PA PROTECCIÓ ARQUEOLÒGICA
- CE CORREDORES ECOLÒGICS
- RN RESERVOIRS NATURALS
- HA-5 ELEMENTS CATALONATS
- I-4 ELEMENTS INVENTARIATS

PLANEJAMENT I GESTIÓ

- PE SECTOR DE PLA PARCIAL
- PA POLSÓN D'ACTUACIÓ
- UA UNITAT D'ACTUACIÓ
- UE UNITAT D'EXECUCIÓ

CONDICIONS D'EDIFICACIÓ

- SP16 NOMBRE DE PLANTES I PROFUNDITAT EDIFICABLE MÀXIMA
- SP17 NOMBRE DE PLANTES I PROFUNDITAT EDIFICABLE EN LA TOTALITAT
- SPA16 NOMBRE DE PLANTES, ALTRELL I PROFUNDITAT EDIFICABLE MÀXIMA

				3			1 SUCS	2 RAMAT
	4	5	6					
7	8	9	10					
11	12	13	14	15	16			
	17	18	19	20	21	22		
	23	24	25	26	27	28		
29	30	31	32	33	34	35	36	
37	38	39	40	41	42			

REFERÈNCIES TÈCNiques CARTOGRAFIA

El·lipsoid de Hayford. Datum Europeu. Triangulació pròpia referida a l'IGN. Altituds referides al nivell mitjà del mar a Alacant. Projectió UTM. Equidistància de les corbes de nivell: 2 metres.
Realització cartogràfica sobre suport digital realitzada a partir de fotografia aèria, obtinguda en data: agost 1994, a escala 1:9000. Actualitzat agost 1997



PLA GENERAL DE LLEIDA

MUNICIPAL D'ORDENACIÓ URBANA I TERRITORIAL 1995-2015

DONADA CONFORMITAT A LA REEDICIÓ DEL TEXT REPOS. PLE 26.3.99



PLA GENERAL DE LLEIDA
MUNICIPAL D'ORDENACIÓ URBANA I TERRITORIAL 1995-2015
TEXT REPOS

ORDENACIÓ DETALLADA DE LA CIUTAT, SUCS I RAMAT

E: 1/2.000

ÀREA D'URBANISME. OFICINA DEL PLA.

24
MARC 1999