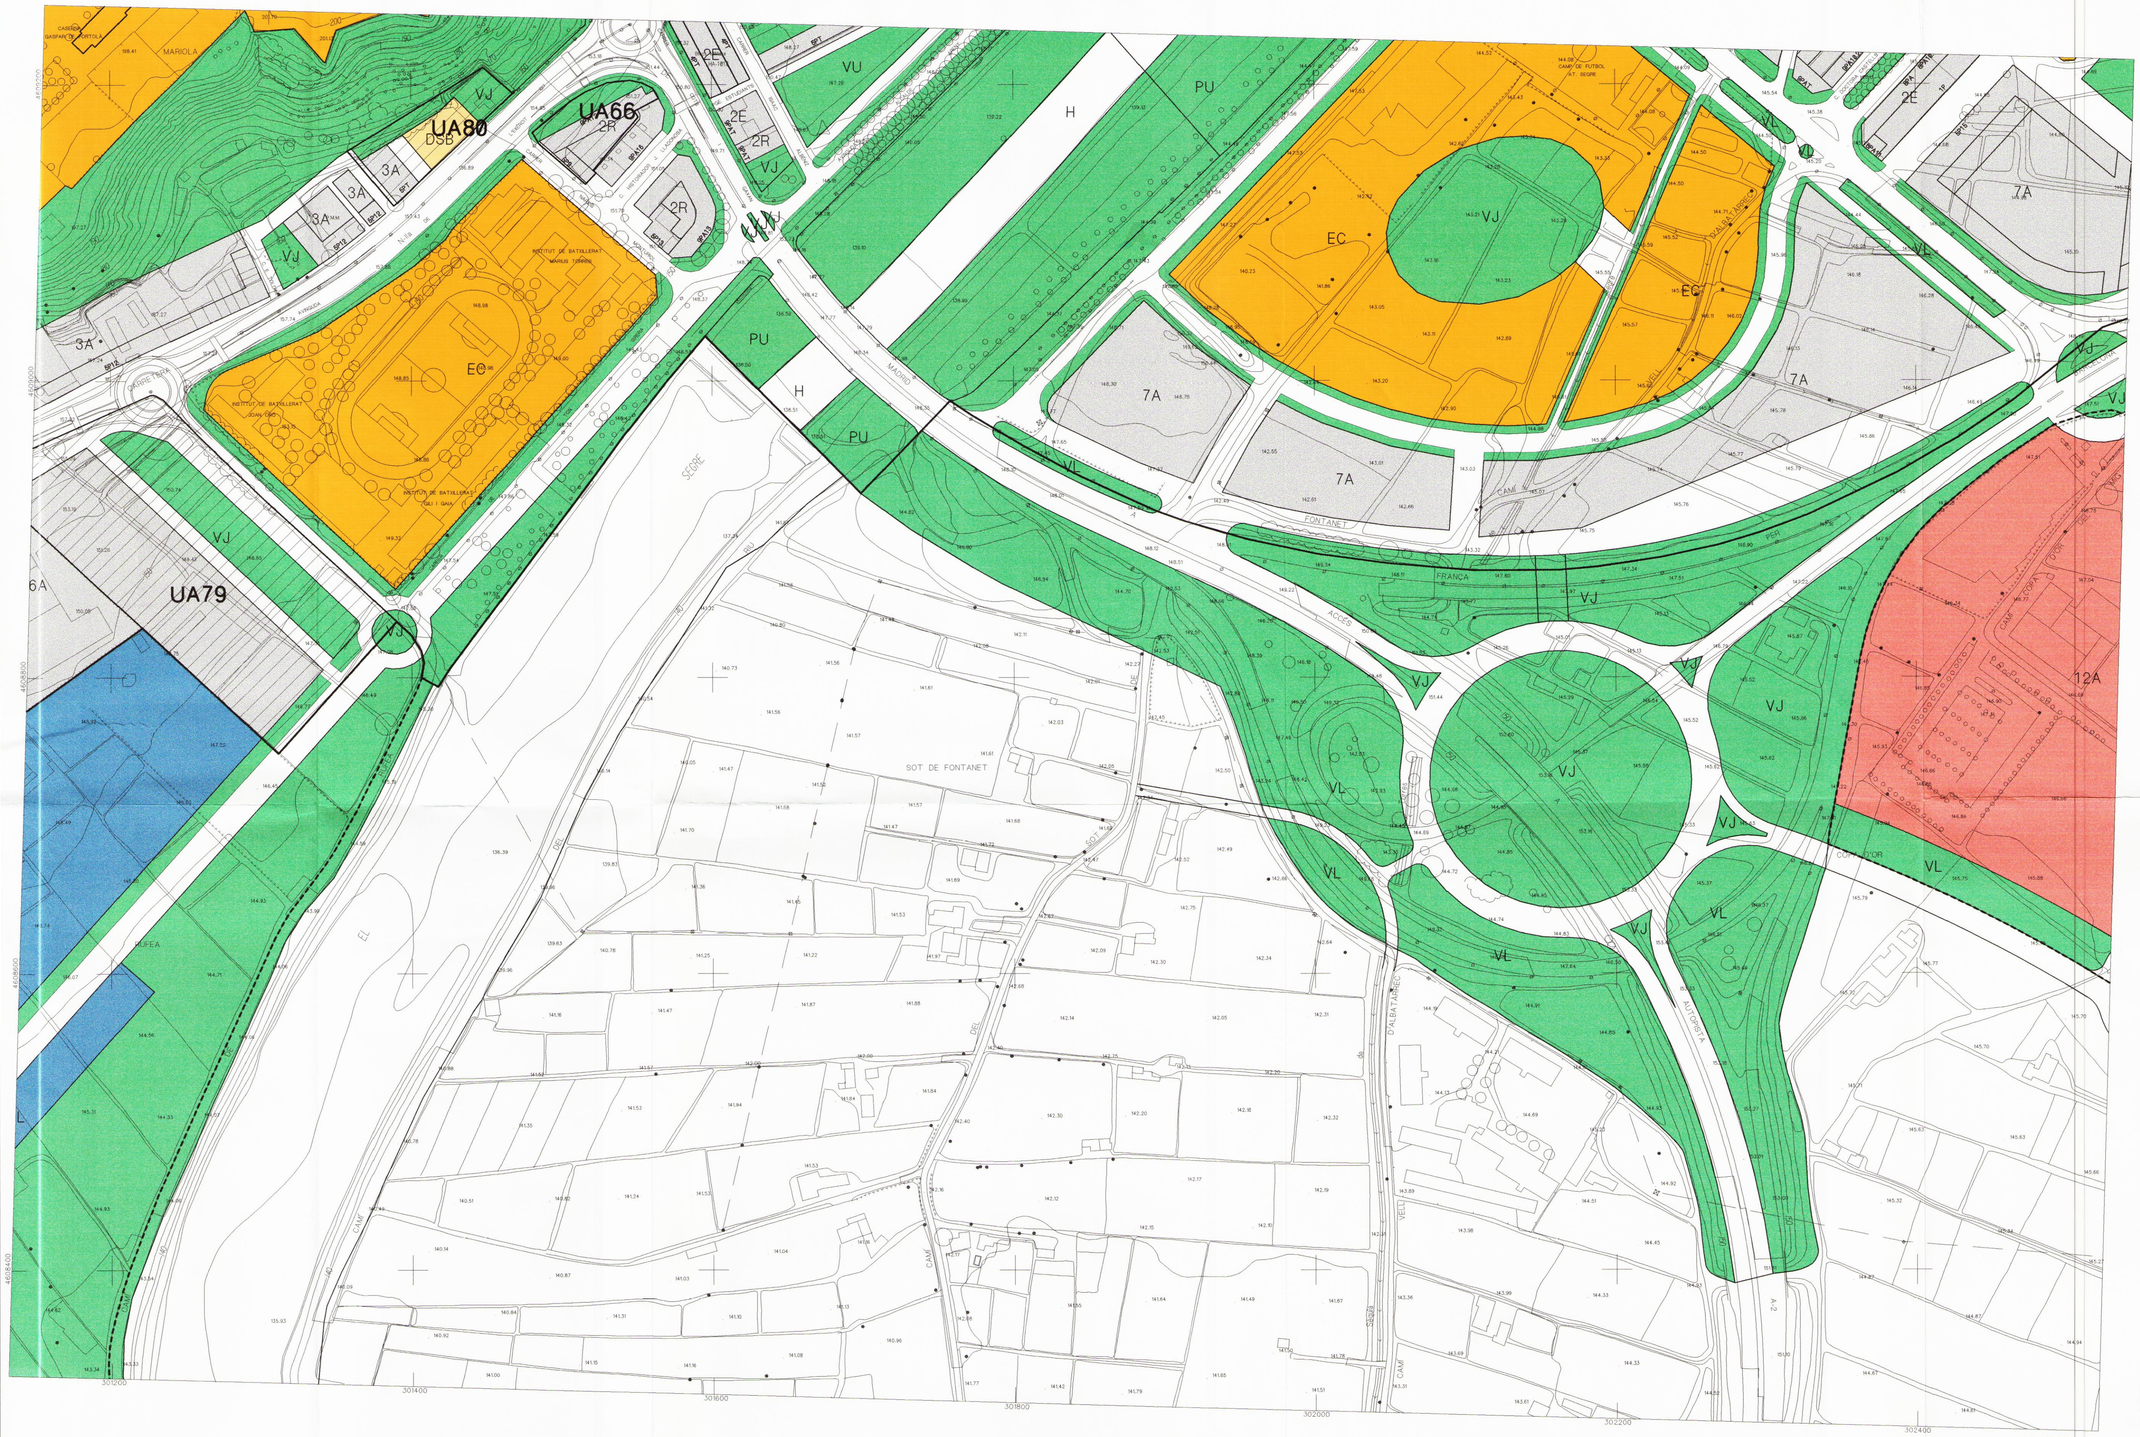

RÈGIM JURÍDIC DEL SÒL

- LÍMIT DE SÒL URBÀ
- SU SÒL URBÀ
- SUR SÒL URBANITZABLE
- SNU SÒL NO URBANITZABLE

QUALIFICACIÓ URBANÍSTICA

SISTEMES

- H HIDROGRÀFIC
- IN INFRASTRUCTURES
- F FERROVIARI
- EC EQUIPAMENT COMUNITARI
- VB VIARI BÀSIC
- VC EIXOS CÍVICS I ACCESSIBILITAT
- VR CAMINS RURALS
- VJ ZONES VERDES O JARDINS
- VU VERDS URBANS O PLACES
- VE VERDS ESPORTIUS
- VL ESPAIS LLIURES LINEALS
- PN PARCS D'INTERÈS NATURAL
- PT PARCS TERRITORIALS
- PU PARCS URBANS

ZONES

- 1H CENTRE HISTÒRIC
- 1C CENTRE COMERCIAL
- 1R RENOVACIÓ URBANA
- 2R EXAMPLE RESIDENCIAL
- 2E EDIFICACIÓ OBERTA
- 3A URBANA RESIDENCIAL
- 3B EDIFICACIÓ SUBURBANA TIPUS 1
- 3C EDIFICACIÓ SUBURBANA TIPUS 2
- 4A ORDENACIÓ URBANA UNIFAMILIAR
- 4B ORDENACIÓ URBANA VOLUMÈTRICA
- 4C ORDENACIÓ URBANA CONCENTRADA
- 4D ORDENACIÓ URBANA ESPECÍFICA
- 4E ORDENACIÓ URBANA GENERAL
- 5A HABITATGE UNIFAMILIAR AÏLLAT
- 5B HABITATGE UNIFAMILIAR TIPUS 1
- 5C HABITATGE UNIFAMILIAR TIPUS 2
- 5D HABITATGE UNIFAMILIAR TIPUS 3
- 6A INDUSTRIAL URBANA
- 6B POLÍGON INDUSTRIAL
- 7A PLANEJAMENT APROVAT
- 8U REMODELACIÓ URBANA
- 8T ACTIVITAT TERCIÀRIA
- 8R REMODELACIÓ INDUSTRIAL
- 9A ORDENACIÓ ESPECIAL TIPUS 1
- 9B ORDENACIÓ ESPECIAL TIPUS 2
- 9C ORDENACIÓ ESPECIAL TIPUS 3
- 10E EDIFICACIÓ CONTÍNUA TIPUS 1
- 10T EDIFICACIÓ CONTÍNUA TIPUS 2
- 10V REHABILITACIÓ URBANA
- 11A NUCLIS URBANS D'EDIFICACIÓ AÏLLADA
- 11C NUCLIS URBANS D'EDIFICACIÓ CONTÍNUA
- 12A URBANITZACIÓ RESIDENCIAL TIPUS 1
- 12B URBANITZACIÓ RESIDENCIAL TIPUS 2
- 12C URBANITZACIÓ RESIDENCIAL TIPUS 3
- 12D URBANITZACIÓ RESIDENCIAL TIPUS 4
- 13A URBANITZACIÓ INDUSTRIAL
- 14A URBANITZACIÓ UNIFAMILIAR
- 15T ACTIVITATS TERCIÀRIES
- 15L ACTIVITATS LOGÍSTIQUES
- AN ÀREES D'INTERÈS NATURAL
- R1 PROTECCIÓ AGRÍCOLA
- R2 AGRÍCOLA DE REGS ANTICS
- R3 AGRÍCOLA DELS REGS NOUS
- R4 AGRÍCOLA DE SECANS
- DSA DOTACIONS I SERVEIS APARCAMENTS
- DSB ESTACIONS DE SERVEIS
- DSD DOTACIONS I SERVEIS EN ELS EIXOS VIARIS

PROTECCIONS URBANÍSTIQUES

- PC PROTECCIÓ CARRETERES
- PF PROTECCIÓ FERROCARRIL
- PH PROTECCIÓ HIDRÀULICA
- PA PROTECCIÓ ARQUEOLÒGICA
- CE CORREDORS ECOLÒGICS
- RN RESERVORIS NATURALS
- HA-5 ELEMENTS CATALOGATS
- I-4 ELEMENTS INVENTARIATS

PLANEJAMENT I GESTIÓ

- PP SECTOR DE PLA PARCIAL
- PE SECTOR DE PLA ESPECIAL
- PA POLÍGON D'ACTUACIÓ
- UA UNITAT D'ACTUACIÓ
- UE UNITAT D'EXECUCIÓ

CONDICIONS D'EDIFICACIÓ

- 3P16 NOMBRE DE PLANTES I PROFUNDITAT EDIFICABLE MÀXIMA
- 3PT NOMBRE DE PLANTES I PROFUNDITAT EDIFICABLE EN LA TOTALITAT
- 3PA16 NOMBRE DE PLANTES, ALTELL I PROFUNDITAT EDIFICABLE MÀXIMA

Generalitat de Catalunya
Departament de Política Territorial i Obres Públiques
Direcció General d'Ordenació del Territori i Urbanisme
Aprovat definitivament pel conseller de Política Territorial i Obres Públiques, incorporant d'ofici determinacions de la resolució
Data 23 DES. 1998
La secretària de la Comissió d'Urbanisme de Catalunya

Generalitat de Catalunya
Departament de Política Territorial i Obres Públiques
Direcció General d'Ordenació del Territori i Urbanisme
DONAR CONFORMITAT AL TEXT REFÒS
PEL CONSELLER DE POLITICA T. I OBRES P.
EN DATA 7 MAIG 1999
La Secretària de la Comissió d'Urbanisme de Catalunya

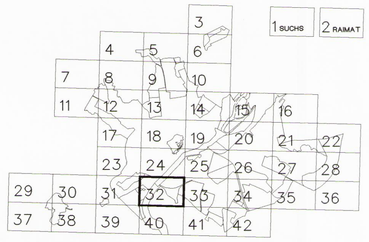

DONADA CONFORMITAT A LA REEDICIO DEL TEXT REFOS. PLE 26.3.99

LA PAERIA
Ajuntament de Lleida

REFERÈNCIES TÈCNIQUES CARTOGRAFIA

Elipsoide de Hayford. Datum Europeu. Triangulació pròpia referida a l'1924. Altitudes referides al nivell mitjà del mar a Alacant. Projecció UTM. Equidistància de les corbes de nivell: 2 metres.

Restitució cartogràfica sobre suport digital realitzada a partir de fotografia aèrica, obtinguda en data: agost 1994, a escala 1:9000. Actualitzat agost 1997

N

0 10 20 30 40 50 100 150 200

PLA GENERAL DE LLEIDA

MUNICIPAL D'ORDENACIÓ URBANA I TERRITORIAL 1995-2015

LA PAERIA
Ajuntament de Lleida

Ajuntament de Lleida

PLA GENERAL DE LLEIDA

MUNICIPAL D'ORDENACIÓ URBANA I TERRITORIAL 1995-2015
TEXT REFÒS

ORDENACIÓ DETALLADA DE LA CIUTAT, SUCS I RAIMAT

E: 1/2.000

ÀREA D'URBANISME. OFICINA DEL PLA.

32

MARÇ 1999

:: ugm2015\dgn\vector\2000\ordenac Mar 02 1999 12:15:02