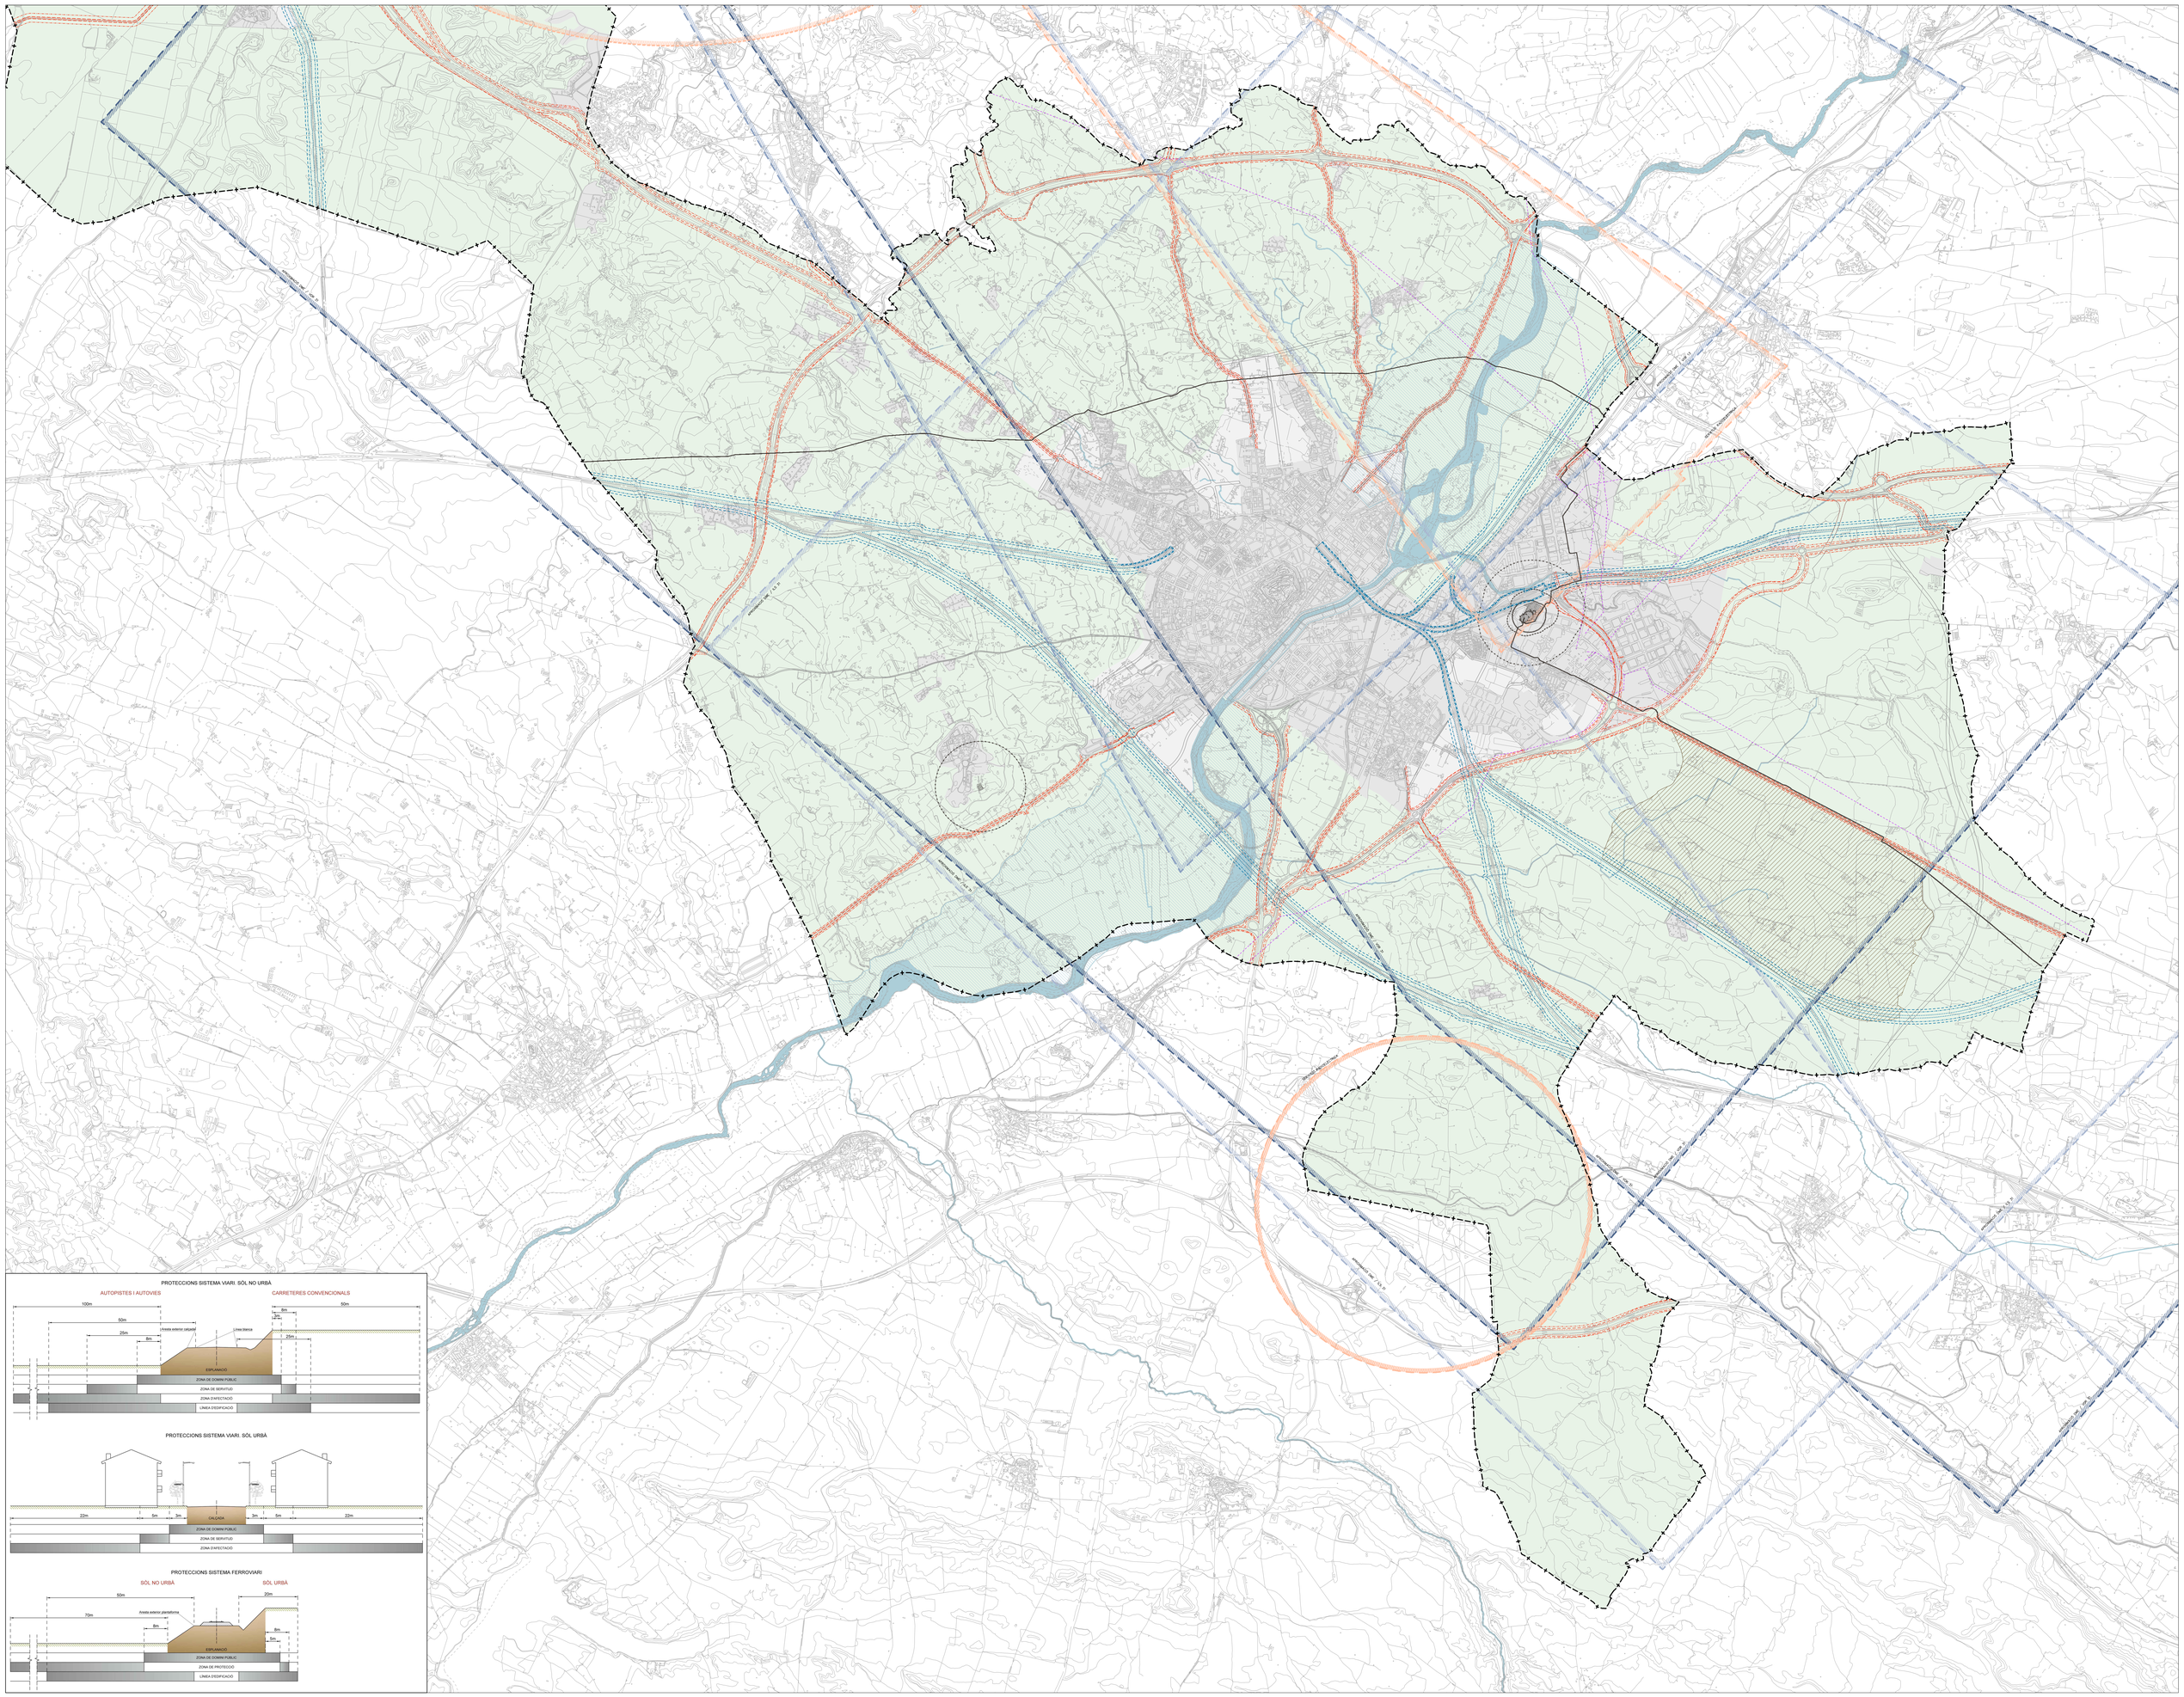

Font:
Base topogràfica a escala 1:25.000 (BT-25M) elaborada per l'Institut Cartogràfic de Catalunya.Sistema de referència ETRS89. Data del vol: 2012

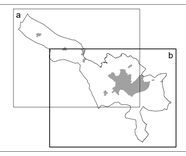

LLEGENDA

- Límit terme municipal de Lleida

CLASSIFICACIÓ DEL SÒL

- SUC/SNC/SUD
- SND
- SNU

XARXA HIDROGRÁFICA

- Sistema hidrogràfic (flux preferent)

SÒL DE PROTECCIÓ TERRITORIAL

- Sector Torreblanca

PROTECCIONS

RISCOS QUÍMICS

- Corbes d'isoriscs individual
- Franja de seguretat de l'establiment segons AQR
- Zona d'indefensió envers l'autoprotecció
- Zona d'intensitat limit a l'exterior
- Zona de confinament general
- Perímetre de la instal·lació
- Servitud de pas oleoducte

FERROVIÀRIES

- Límit zona domini públic
- Límit zona d'edificació
- Límit zona de protecció

VIÀRIES

- Límit zona domini públic
- Límit zona de servitud
- Límit zona d'edificació
- Xarxes projectades

SERVITUDS AEROPORTUÀRIES

- Aproximació DME / VOR 13
- Aproximació DME / VOR 31
- Aproximació DME / ILS 31
- Servitud radioelèctriques i aeròdrom

XARXA ELÈCTRICA

- Línies elèctriques

HIDRÀULIQUES

- Zona Inundable Q500

Per fer constar que aquest document s'ha aprovat inicialment per acord del Ple de data 25 d'abril de 2018. En dono fe, el secretari general.

CPISR-1 Jesús Gutiérrez Bustillo

Firmado digitalmente por CPISR-1 Jesús Gutiérrez Bustillo
Fecha: 2018.05.04 09:53:47 +02'00'

PLA D'ORDENACIÓ URBANÍSTICA MUNICIPAL
AJUNTAMENT DE LLEIDA

Estructura general del Territori
PROTECCIÓ INFRAESTRUCTURES

APROVACIÓ INICIAL
Abril 2018

Escala 1:25.000

LA PAERIA

CPISR-1 Joan Blanch Ripoll

Firmado digitalmente por CPISR-1 Joan Blanch Ripoll
Fecha: 2018.04.24 09:45:59 +02'00'

OR. 2.2b