


Per fer constar que aquest document s'ha aprovat inicialment per acord del Ple de data 25 d'abril de 2018. En dono fe, el secretari general.

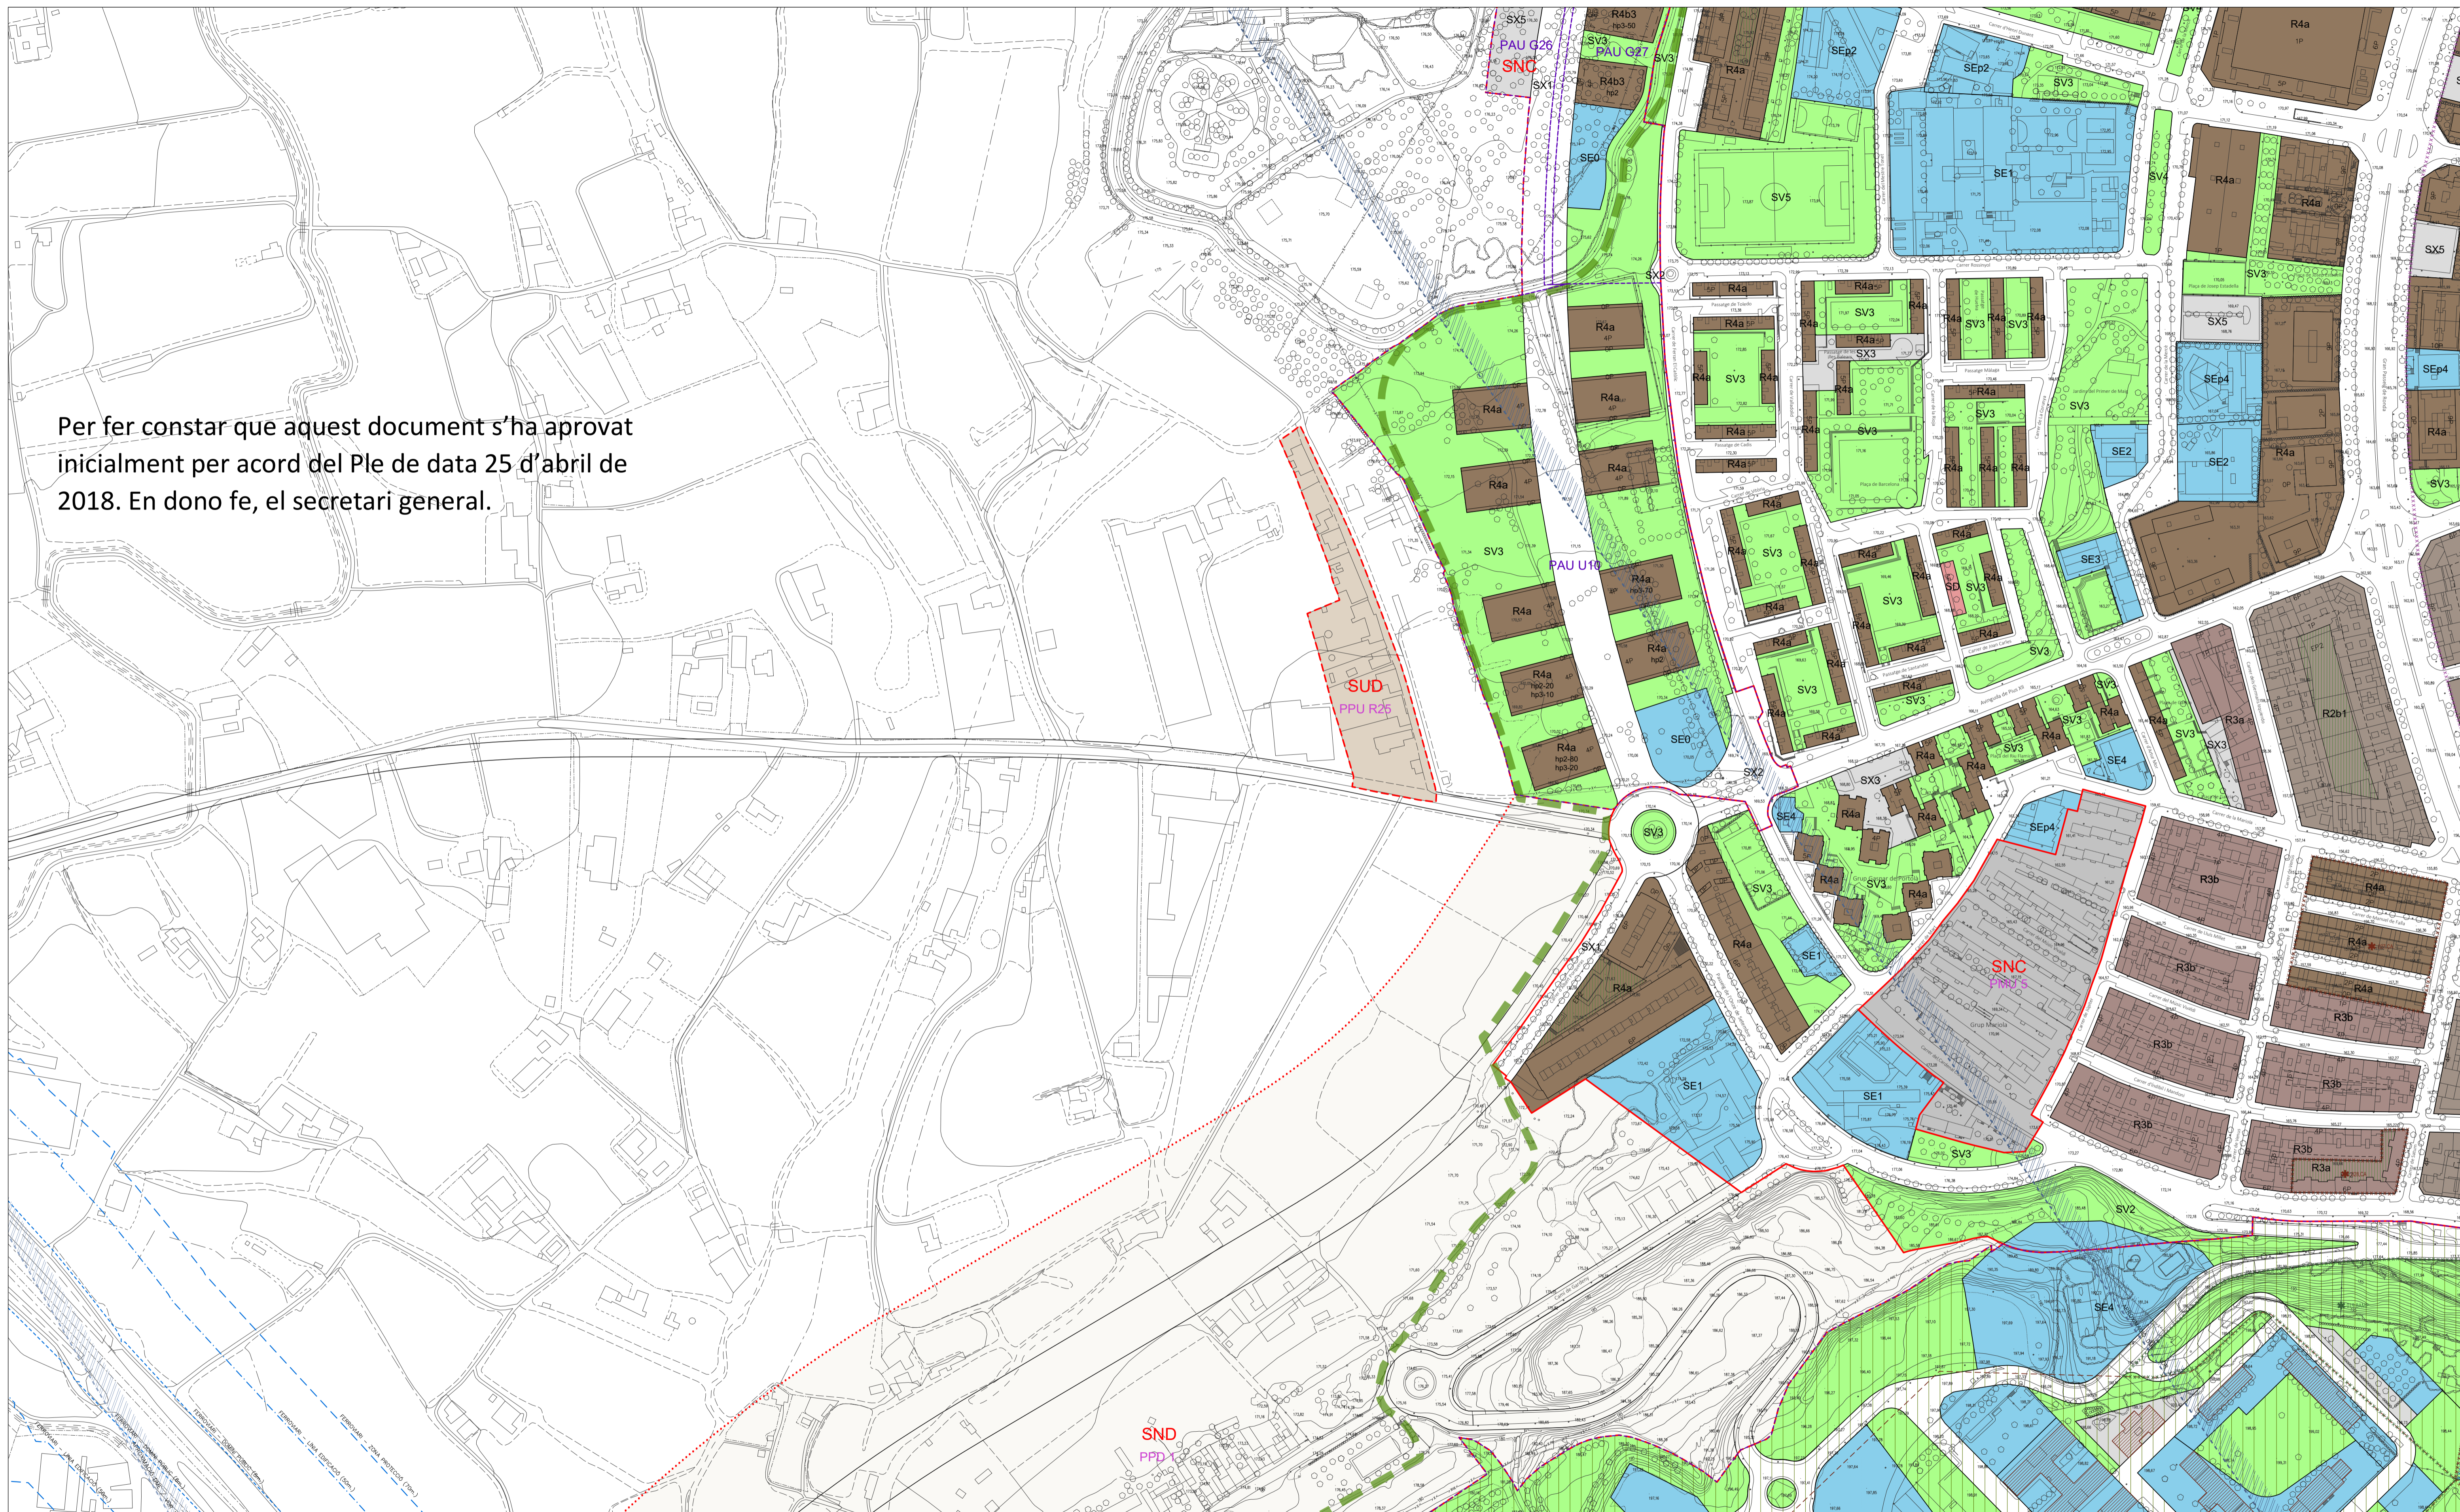

Font: Cartografia topogràfica a escala 1:1.000 (CT-1M) elaborada per l'Institut Cartogràfic de Catalunya. Sistema de referència ETRS89. Data del vol: 2012.

Base topogràfica a escala 1:5.000 (BT-5M) elaborada per l'Institut Cartogràfic de Catalunya. Sistema de referència ETRS89. Data del vol: 2015.

<p>LLEENDA</p> <p>---+--- Limit terme municipal de Lleida</p> <p>CLASSIFICACIÓ DEL SÒL</p> <p>SUC Limit sòl urbà consolidat</p> <p>SNC Limit sòl urbà no consolidat</p> <p>SUD Limit sòl urbanitzable delimitat</p> <p>SND Limit sòl urbanitzable no delimitat</p>	<p>SECTORS DE PLANEJAMENT</p> <p>--- Limit de sector de desenvolupament</p> <p>--- Limit d'àmbit de gestió</p> <p>--- Limit de sector transversal</p> <p>--- Plans especials vigents</p> <p>--- PMU residencial</p> <p>--- PMU mixta</p>	<p>QUALIFICACIONS SISTEMES</p> <p>SX1 Xarxa bàsica</p> <p>SX2 Xarxa urbana</p> <p>SX3 Itinerari de viants</p> <p>SX4 Camins rurals</p> <p>SX5 Aparcaments públics</p> <p>SF Ferroviari</p> <p>SH Hidrogràfic</p> <p>SV Zones verdes</p> <p>SD Habitatge dotacional públic</p> <p>SE Equipaments</p> <p>ST Serveis tècnics</p> <p>SEp Equipament privat</p> <p>SÒL URBÀ</p> <p>R1 Centre Històric</p> <p>R2 Exemple intensiu</p> <p>R3 Exemple sem-intensiu</p> <p>R4 Exemple d'illa oberta</p> <p>R5 Cases agrupades</p> <p>R6 Cases aïllades</p> <p>A1 Industrial</p> <p>A2 Serveis</p> <p>A3 Logística</p> <p>SÒL URBANITZABLE DELIMITAT</p> <p>R Desenvolupament residencial</p> <p>S Desenvolupament activitat econòmica</p>	<p>NO DELIMITAT</p> <p>--- Desenvolupament residencial</p> <p>--- Itinerari de viants (roda verda)</p> <p>ORDENACIONS CONDICIONS</p> <p>--- Definit</p> <p>--- Fondada edif. màx.</p> <p>--- Galb</p> <p>--- Ponxo</p> <p>PROTECCIONS XARXES PROJECTADES</p> <p>--- Xarxes projectades</p> <p>--- Infraestructures comunes</p> <p>--- Càrregues externes</p> <p>ALINEACIÓ OBLIGATORIA</p> <p>1P Alineació obligatòria</p> <p>EP2 Espai verd privat</p>	<p>RISCS QUÍMICS</p> <p>--- Corbes d'isocor individual</p> <p>--- Franja de seguretat de l'instal·lació segons AQR</p> <p>--- Zona d'indiferència envers l'autoprotecció</p> <p>--- Zona d'intensitat límit a l'entorn</p> <p>--- Zona de confinament general</p> <p>--- Perímetre de la instal·lació</p> <p>--- Servitud de pas oleoducte</p> <p>HIDRAULIQUES</p> <p>--- Zona flux preferent</p> <p>--- Zona inundable</p> <p>VIÀRIES</p> <p>--- Limit zona domini públic</p> <p>--- Limit zona d'edificació</p> <p>--- Limit zona de protecció</p> <p>FERROVIÀRIES</p> <p>--- Limit zona domini públic</p> <p>--- Limit zona d'edificació</p> <p>SERVITUTS APROPRIETATIVES</p> <p>--- Aproximació DME / VOR 13</p> <p>--- Aproximació DME / VOR 31</p> <p>--- Aproximació DME / ILS 31</p> <p>--- Servituds radiolèctriques i aeròdrom</p>	<p>XARXA ELÈCTRICA</p> <p>--- Línies elèctriques</p> <p>PATRIMONI</p> <p>--- Element catòleg</p> <p>--- Contorn elements arquitectònics</p> <p>CATEGORIES DE PROTECCIÓ</p> <p>--- BCIN Bé cultural d'interès nacional (CA i EA, BARP, BAMP)</p> <p>--- BCIL Bé cultural d'interès local (CA i EA, BARP, BAMP)</p> <p>--- BPU Bé protecció urbanística (CA i EA, BARP, BAMP, BN)</p> <p>TIPUS DEL BÉ</p> <p>--- Béns arquitectònics (CA i EA)</p> <p>--- Béns arqueològics i paleontològics (BARP)</p> <p>--- Béns naturals (BN)</p> <p>--- Béns ambientals i paisatgístics (BAMP)</p> <p>--- Contorn CA i EA</p> <p>--- Contorn BARP</p> <p>--- Contorn BAMP</p> <p>--- Contorn BN</p> <p>--- Àrea expectativa arqueològica</p>
--	---	--	--	---	---

PLA D'ORDENACIÓ URBANÍSTICA MUNICIPAL

AJUNTAMENT DE LLEIDA

Ordenació de sòl urbà i urbanitzable. Plànols detallats

ORDENACIÓ DEL SÒL URBÀ I URBANITZABLE

APROVACIÓ INICIAL A B I I 2 0 1 8

LA PAIRIA

OR. 5.13