


Per fer constar que aquest document s'ha aprovat inicialment per acord del Ple de data 25 d'abril de 2018. En dono fe, el secretari general.

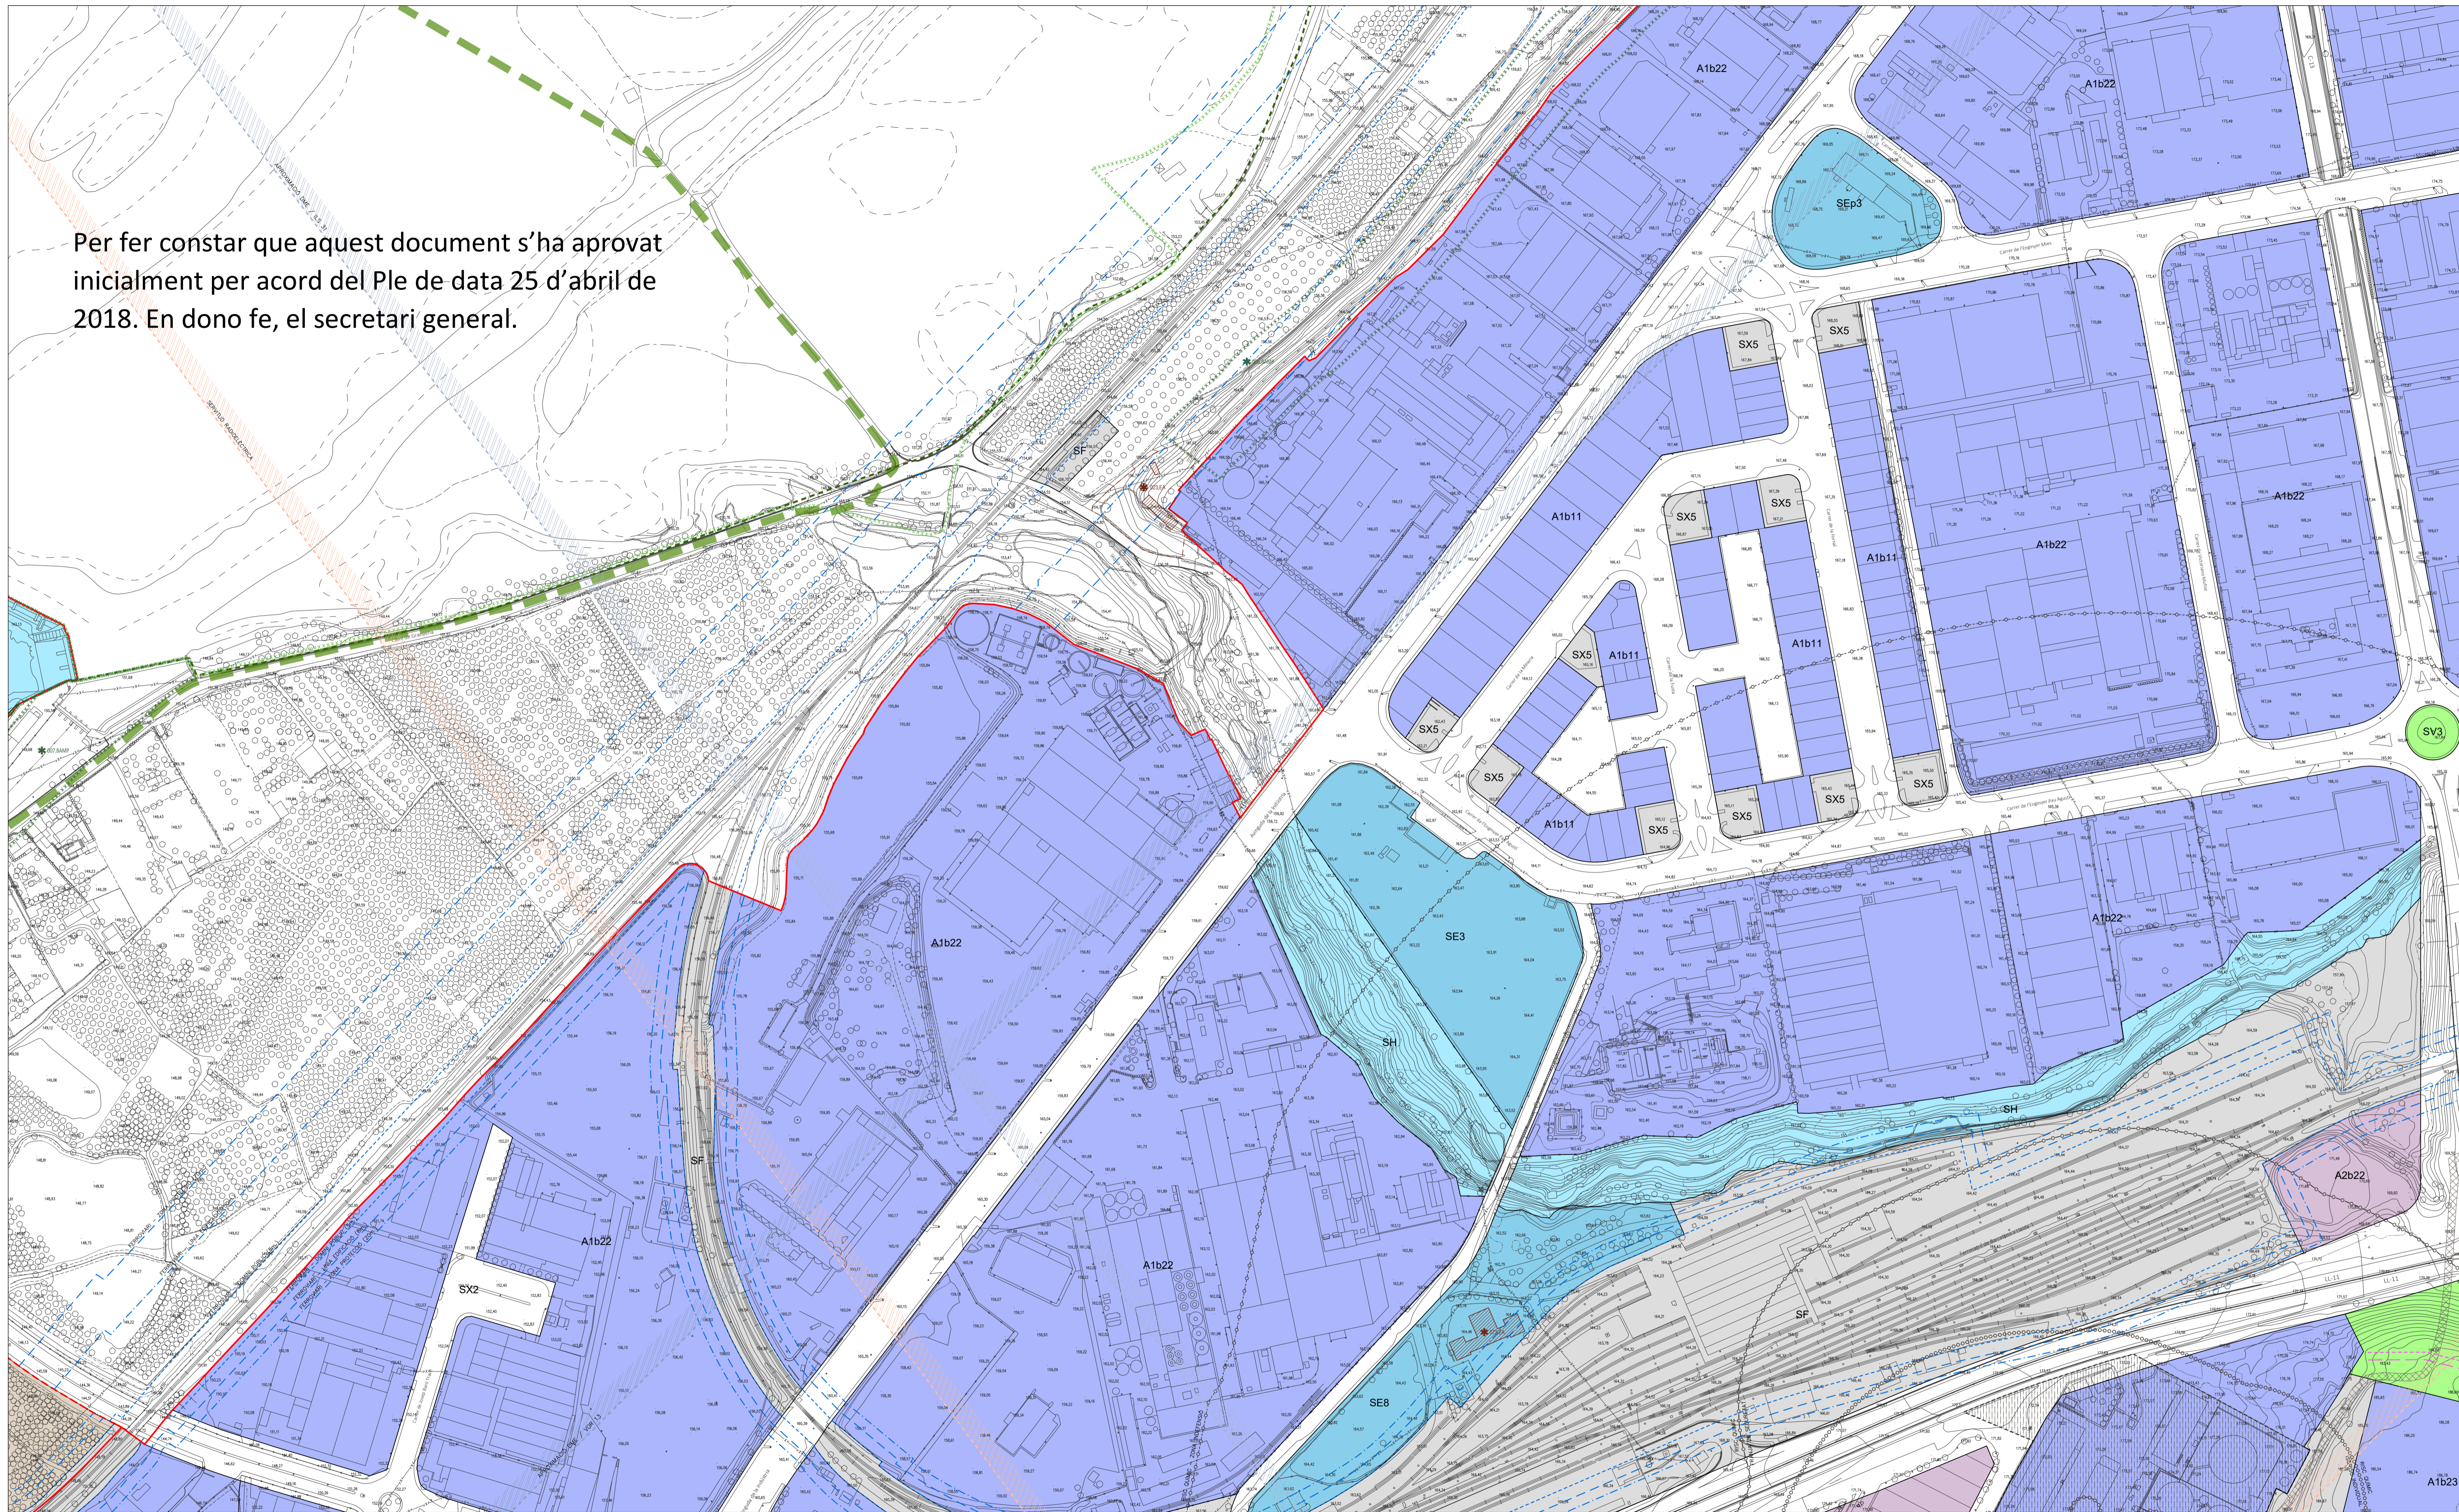

<p>Font: Cartografia topogràfica a escala 1:1.000 (CT-1M) elaborada per l'Institut Cartogràfic de Catalunya. Sistema de referència ETRS89. Data del vol: 2012.</p> <p>Base topogràfica a escala 1:5.000 (BT-5M) elaborada per l'Institut Cartogràfic de Catalunya. Sistema de referència ETRS89. Data del vol: 2015.</p>	<p><b>LLEENDA</b></p> <p>--- Limit terme municipal de Lleida</p> <p><b>CLASSIFICACIÓ DEL SÒL</b></p> <p><b>SUC</b> Limit sòl urbà consolidat</p> <p><b>SNC</b> Limit sòl urbà no consolidat</p> <p><b>SUD</b> Limit sòl urbanitzable delimitat</p> <p><b>SND</b> Limit sòl urbanitzable no delimitat</p>	<p><b>SECTORS DE PLANEJAMENT</b></p> <p>--- Limit de sector de desenvolupament</p> <p>--- Limit d'àmbit de gestió</p> <p>--- Limit de sector transversal</p> <p>--- Plans especials vigents</p> <p>--- PMU residencial</p> <p>--- PMU mixta</p>	<p><b>QUALIFICACIONS SISTEMES</b></p> <p><b>SX1</b> Xarxa bàsica</p> <p><b>SX2</b> Xarxa urbana</p> <p><b>SX3</b> Itinerari de viariants</p> <p><b>SX4</b> Camins rurals</p> <p><b>SX5</b> Aparcaments públics</p> <p><b>SF</b> Ferroviari</p> <p><b>SH</b> Hidrogràfic</p> <p><b>SV</b> Zones verdes</p> <p><b>SD</b> Habitatge dotacional públic</p> <p><b>SE</b> Equipaments</p> <p><b>ST</b> Serveis tècnics</p> <p><b>SEp</b> Equipament privat</p>	<p><b>SÒL URBÀ</b></p> <p><b>R1</b> Centre Històric</p> <p><b>R2</b> Exemple intensiu</p> <p><b>R3</b> Exemple semi-intensiu</p> <p><b>R4</b> Exemple d'illa oberta</p> <p><b>R5</b> Cases agrupades</p> <p><b>R6</b> Cases aïllades</p> <p><b>A1</b> Industrial</p> <p><b>A2</b> Serveis</p> <p><b>A3</b> Logística</p> <p><b>SOL URBANITZABLE DELIMITAT</b></p> <p><b>Desenvolupament residencial</b></p> <p><b>Desenvolupament activitat econòmica</b></p>	<p><b>NO DELIMITAT</b></p> <p><b>Desenvolupament residencial</b></p> <p><b>Itinerari de viariants (roda verda)</b></p> <p><b>ORDENACIONS CONDICIONS</b></p> <p>--- Delimit</p> <p>--- Fondació edif. màx.</p> <p>--- Galib</p> <p>--- Porxo</p> <p><b>PROTECCIONS XARXES PROJECTADES</b></p> <p>--- Xarxes projectades</p> <p>--- Infraestructures comuns</p> <p>--- Càrregues externes</p>	<p><b>RISCS QUÍMICS</b></p> <p>--- Corbes d'isocorba individual</p> <p>--- Franja de seguretat de l'establiment segons AQR</p> <p>--- Zona d'intensificació envers</p> <p>--- Fautoprotecció</p> <p>--- Zona d'intensitat limit a l'entorn</p> <p>--- Zona de confinament general</p> <p>--- Perímetre de la instal·lació</p> <p>--- Servitud de pas oeducte</p> <p><b>HIDRAULIQUES</b></p> <p>--- Zona flux preferent</p> <p>--- Zona inundable</p>	<p><b>FERROVIÀRIES</b></p> <p>--- Limit zona domini públic</p> <p>--- Limit zona d'edificació</p> <p>--- Limit zona de protecció</p> <p><b>VIÀRIES</b></p> <p>--- Limit zona domini públic</p> <p>--- Limit zona de servitud</p> <p><b>SERVITUTS AEROPORTUÀRIES</b></p> <p>--- Aproximació DME / VOR 13</p> <p>--- Aproximació DME / VOR 31</p> <p>--- Aproximació DME / ILS 31</p> <p>--- Servituds radioteletròniques i aeròdrom</p>	<p><b>XARXA ELÈCTRICA</b></p> <p>--- Línies elèctriques</p> <p><b>PATRIMONI</b></p> <p>--- Element catòleg</p> <p>--- Contorn elements arquitectònics</p> <p><b>CATEGORIES DE PROTECCIÓ</b></p> <p>--- BCIN Bé cultural d'interès nacional (CA i EA, BARP, BAMP)</p> <p>--- BCIL Bé cultural d'interès local (CA i EA, BARP, BAMP)</p> <p>--- BPU Bé protecció urbanística (CA i EA, BARP, BAMP, BN)</p>	<p><b>TIPUS DEL BÉ</b></p> <p>--- Bé arquitectònic (CA i EA)</p> <p>--- Bé arqueològic i paleontològic (BARP)</p> <p>--- Bé natural (BN)</p> <p>--- Bé ambiental i paisatgístic (BAMP)</p> <p>--- Contorn CA i EA</p> <p>--- Contorn BARP</p> <p>--- Contorn BAMP</p> <p>--- Contorn BN</p> <p>--- Àrea expectativa arqueològica</p>	<p><b>PLA D'ORDENACIÓ URBANÍSTICA MUNICIPAL</b></p> <p><b>AJUNTAMENT DE LLEIDA</b></p> <p>Ordenació de sòl urbà i urbanitzable. Plànols detallats</p> <p>ORDENACIÓ DEL SÒL URBÀ I URBANITZABLE</p> <p>LA PAIRIA</p> <p>Escala: E:1:1.000 (Imprès 1682x1188 mm) E:1:2.000 (Imprès 841x594 mm)</p> <p>ABRIL 2018</p> <p><b>OR. 5.31</b></p>
--	--	---	--	---	---	--	--	--	--	---