
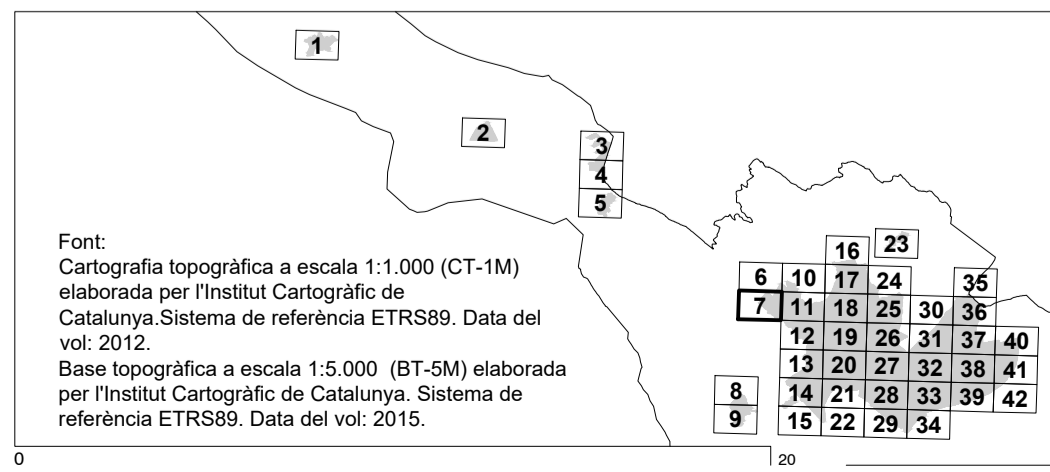


Per fer constar que aquest document s'ha aprovat inicialment per acord del Ple de data 25 d'abril de 2018. En dono fe, el secretari general.

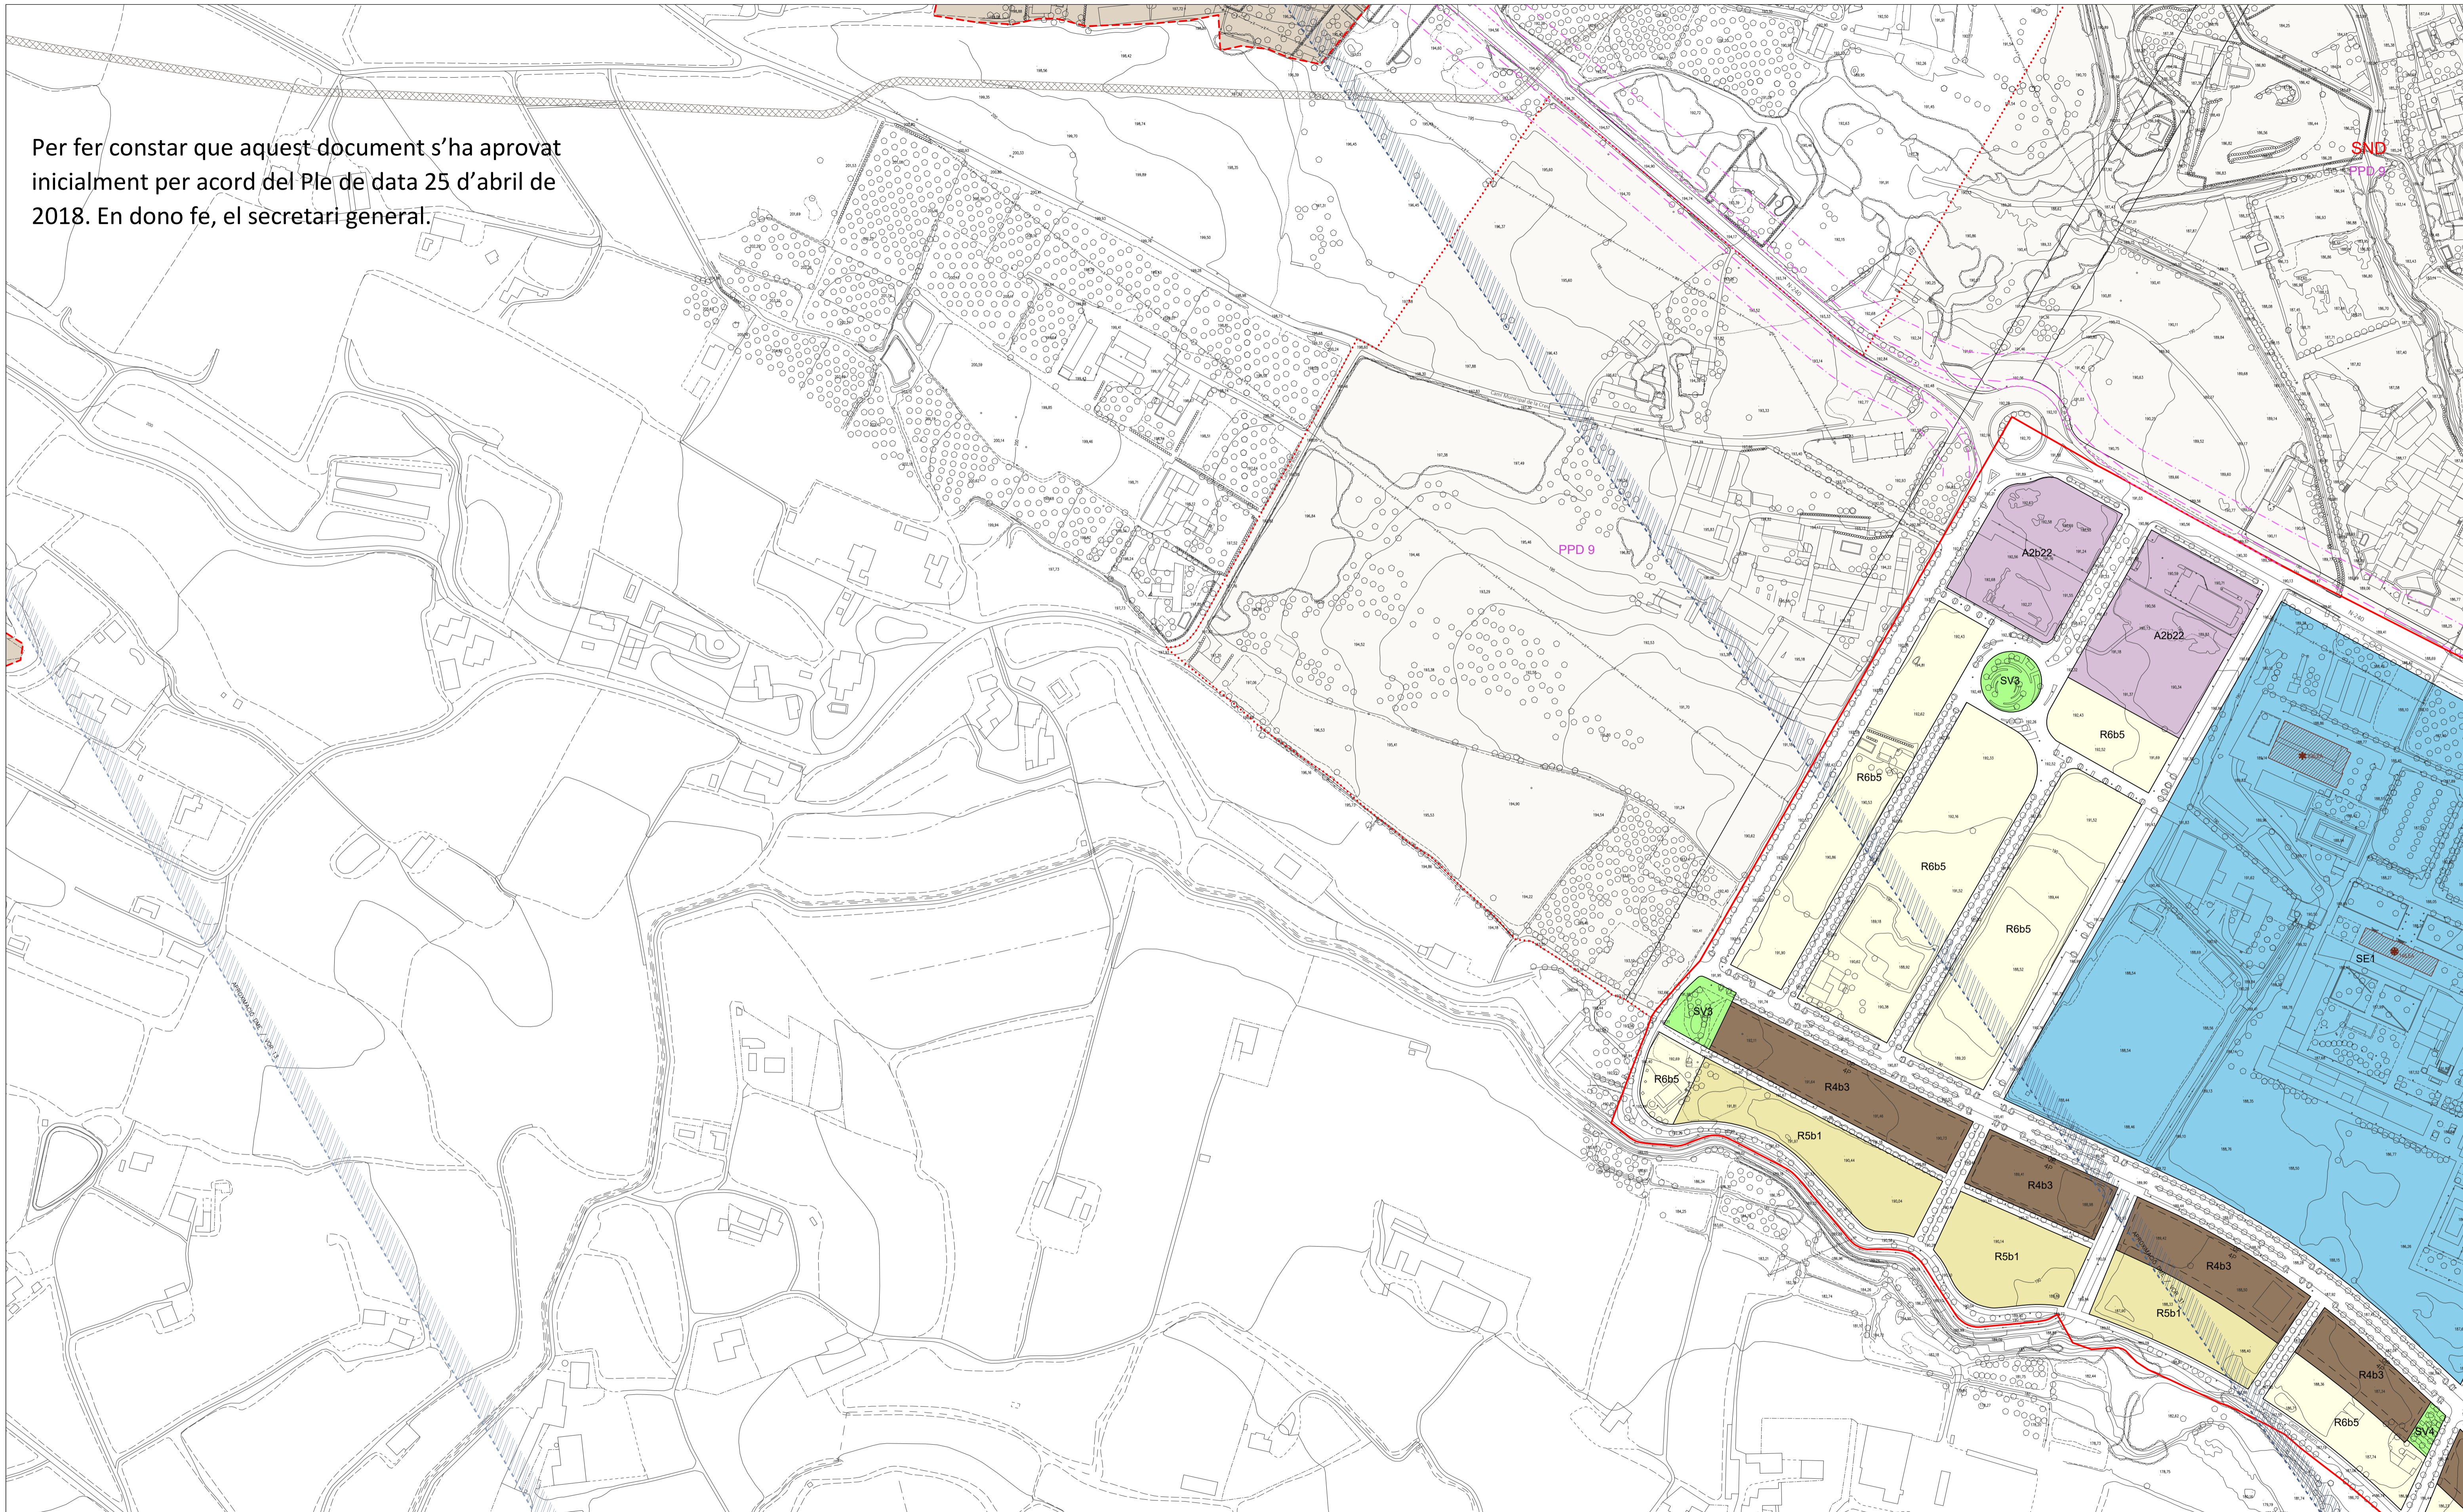

LLEGENDA

---+--- Límit terme municipal de Lleida

CLASSIFICACIÓ DEL SÒL

SUC Límit sòl urbà consolidat

SNC Límit sòl urbà no consolidat

SUD Límit sòl urbanitzable delimitat

SND Límit sòl urbanitzable no delimitat

SECTORS DE PLANEJAMENT

--- Límit de sector de desenvolupament

--- Límit d'àmbit de gestió

--- Límit de sector transversal

--- Plans especials Vigents

--- PMU residencial

--- PMU mixta

QUALIFICACIONS SISTEMES

SX1 Xarxa bàsica

SX2 Xarxa urbana

SX3 Itinerari de vianants

SX4 Camins rurals

SX5 Aparcaments públics

SX6 Ferrovianari

SH Hidrogràfic

SV Zones verdes

SD Habitatge dotacional públic

SE Equipaments

ST Serveis tècnics

Sep Equipament privat

SÒL URBÀ

R1 Centre Històric

R2 Exemple intensiu

R3 Exemple semi-intensiu

R4 Exemple d'illa oberta

R5 Cases agrupades

R6 Cases aïllades

A1 Industrial

A2 Serveis

A3 Logística

SÒL URBANITZABLE DELIMITAT

Residencial

Activitat econòmica

NO DELIMITAT

Desenvolupament residencial

Itinerari de vianants (ronda vianants)

ORDENACIONS CONDICIONS

Definit

Fondària edif. màx.

Galó

Ponxo

PROTECCIONS XARXES PROJECTADES

Xarxes projectades

Infraestructures comunes

Càrregues externes

RISCONS QUÍMICS

Corbes d'isòries individual

Franja de seguretat de l'establiment segons AGR

Zona d'industrial limitat a l'exterior

Zona de confinament general

Perímetre de la instal·lació

Servidors de pas oleoducte

HIDRÀULIQUES

Zona flux preferent

Zona inundable

FERROVIÀRIES

Límit zona domini públic

Límit zona d'edificació

Límit zona de protecció

Límit zona domini públic

Límit zona de servitud

Límit zona d'edificació

SERVITUTS AEROPORTUÀRIES

Aproximació DME / VOR 13

Aproximació DME / VOR 31

Aproximació DME / ILS 31

Servituts radiolèctriques i aeròdrom

XARXA ELÈCTRICA

Línies elèctriques

PATRIMONI

Element catalogat

Contorn elements arquitectònics

CATEGORIES DE PROTECCIÓ

BCIN Bé cultural d'interès nacional (CA, EA, BARP, BAMP)

BCL Bé cultural d'interès local (CA, EA, BARP, BAMP)

BPU Bé protecció urbanística (CA, EA, BARP, BAMP, BN)

TIPUS DEL BÉ

Béns arquitectònics (CA i EA)

Béns arqueològics i paleontològics (BARP)

Béns naturals (BN)

Béns ambientals i paisatgístics (BAMP)

Contorn CA i EA

Contorn BARP

Contorn BAMP

Contorn BN

Àrea expectativa arqueològica

PLA D'ORDENACIÓ URBANÍSTICA MUNICIPAL
AJUNTAMENT DE LLEIDA

Ordenació de sòl urbà i urbanitzable. Plànols detallats

ORDENACIÓ DEL SÒL URBÀ I URBANITZABLE

APROVACIÓ INICIAL

ABRIL 2018

LA PAIRERA

Escala
E:1/1.000 (impresió 1682x1188 mm)
E:1/2.000 (impresió 841x594 mm)

OR. 5.7